PLANOS DE REFERENCIA

PLANO	DESCRIPCIÓN

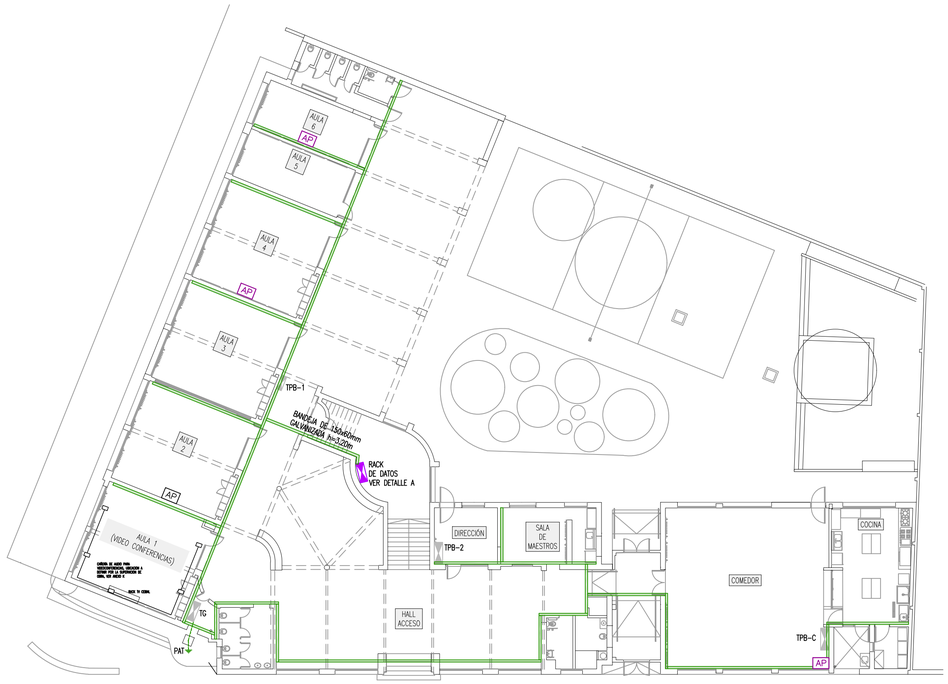

PLANTA BAJA

ESCALA 1:200

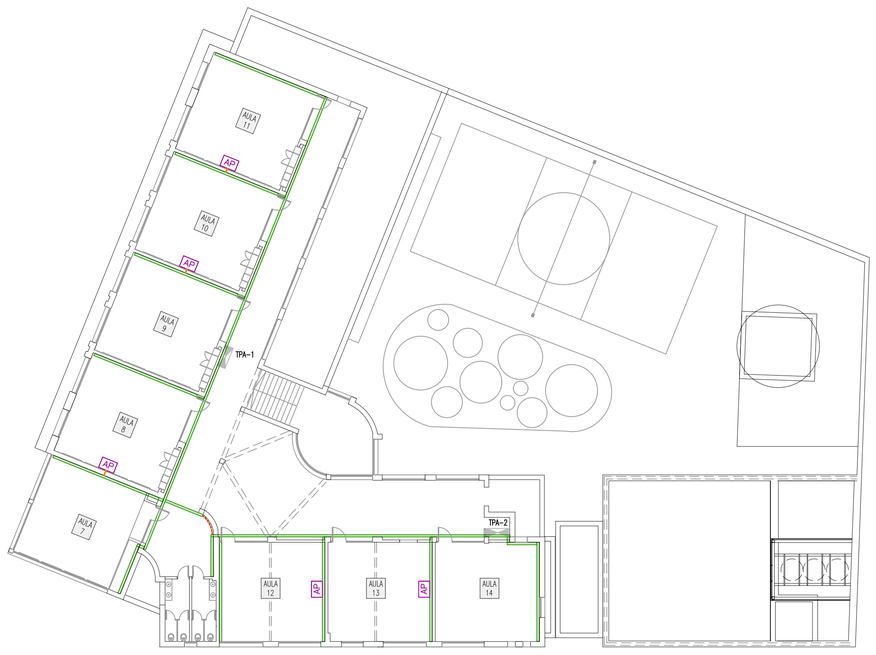

PLANTA ALTA

ESCALA 1:200

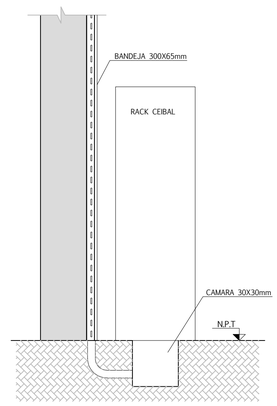

DETALLE A
ACOMETIDA AL RACK CEIBAL

ESCALA 1:20

REFERENCIAS

SÍMBOLO	DESCRIPCIÓN
	TABLERO ELÉCTRICO
	RACK DE RED CEIBAL
	BANDEJA GALVANIZADA 150x60mm. IRAN SEPARADOS LOS CIRCUITOS DE POTENCIA RESPECTO LAS SEÑALES DÉBILES (SEGURIDAD, REDES DE DATOS) PARA ELLO TODAS LAS BANDEJAS LLEVARÁN TABIQUE SEPARADOR
	CAÑO Ø 1" (DAISA/DISTRIMENT O SIMILAR) (VER ANEXO I, Y M)
AP	ACCESS POINT (REGISTRO h= ENTRE TECHO Y PUERTA)

TG: TABLERO GENERAL
TPB-1: TABLERO PLANTA BAJA 1
TPB-2: TABLERO PLANTA BAJA 2
TPB-C: TABLERO DE COCINA Y COMEDOR
TPA-1: TBLERO PLANTA ALTA 1
TPA-2: TABLERO PLANTA ALTA 2

Asesor eléctrico: Ing. Martín Brindisi
E-mail: martinbrindisi@gmail.com Cel.: 094 789 701

A.N.E.P P.A.E.P.U

COMPONENTE PLANTA FISICA
AREA DE PROYECTOS

LAMINA
EL12
TIPOS
--

OBRA: ESCUELA N° 129 – HIPODROMO
MONTEVIDEO

DESCRIPCION: ELÉCTRICA – INFRAESTRUCTURA DEL SISTEMA CEIBAL

FECHA: 04/2020
ESCALA: 1/200

ARCHIVO

COORD. PLANTA FISICA	COORD. PROYECTO
ARQ. MERCEDES VAZQUEZ ----------	MG. ARQ. PEDRO BARRAN ----------
PROYECTISTA	COLABORADORES
ARQ. RODRIGO MEDIZA	ROSA MAZZIOTTI