DESCRIPCION : MUEBLE

UBICACION : AULAS 1 Y 2

TIPO C056 | CANT. 2

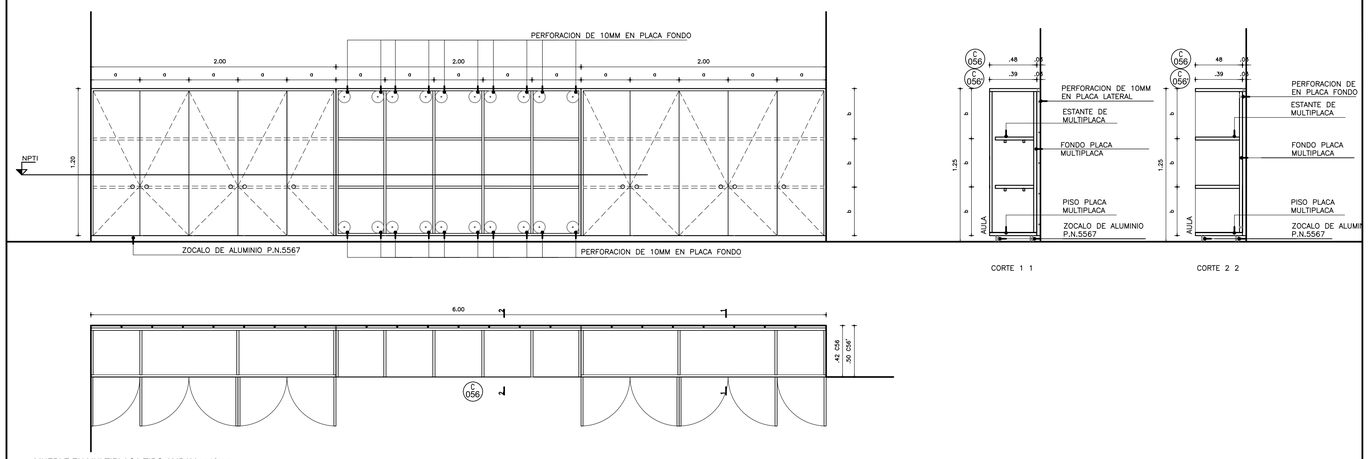

MUEBLE EN MULTIPLACA TIPO AMBAY e=18mm

LOS ENSAMBLES ENTRE PLACAS SE ARMARÁN CON SISTEMA MINIFIX. SE ANCLARÁ A LA PARED MEDIANTE TACOS METALICOS n°10 CADA 60cm MAXIMO CON SEPARADOR, DEBIENDOSE DEJAR UN ESPACIO DE 30MM ENTRE LA PLACA POSTERIOR Y EL MURO, SE REALIZARAN PERFORACIONES DE 10MM EN LAS PLACAS LATERALES EN EL ESPACIO COMPRENDIDO ENTRE LA PLACA DEL FONDO Y EL MURO Y EN LA PLACA DEL FONDO DE LA PARTE ABIERTA INDICADOS EN GRAFICOS PARA PERMITIR LA CIRCULACION DE AIRE, LOS TORNILLO LLEVARAN TAPA. LOS MODULOS INFERIORES SE COLOCARÁN SOBRE PERFILES DE ALUMINIO DE 5 X 2.5 cm (P.N. 5567) QUE OFICIARÁN DE ZOCALOS.

EL MUEBLE POSEE PARTES DE GUARDADO CERRADOS Y ABIERTOS :
1-PARTE CERRADA:
CON PUERTAS QUE LLEVARAN 3 BISAGRAS DE RESORTE ARTICULADAS DE ACERO ZINCADO CON APERTURA 90°.POR HOJA, HUECO CIRCULAR DE 5CM DE DIAMETRO A MODO DE TIRADOR y CERRADURA.

2-PARTE ABIERTA
CON LATERALES Y ESTANTES SEGUN GRAFICOS

SE DEJA A CRITERIO DEL CARPINTERO LA RELIZACION DE LOS MODULOS PARA SU POSTERIOR ANCLAJE IN SITU.
TERMINACION: A TODAS LAS PLACAS SE LES APLICARÁ 3 CAPAS DE HIDROLACA MATE INCOLORA TIPO HYDROCOAT DE MILESI O CALIDAD SUPERIOR. SE DEBERÁ LIJAR ENTRE MANOS.

DESCRIPCION : PUERTAS DOBLES BATIENTES

UBICACION : AULA y SALA DE MAESTROS P.A.

TIPO C059 | CANT. 2

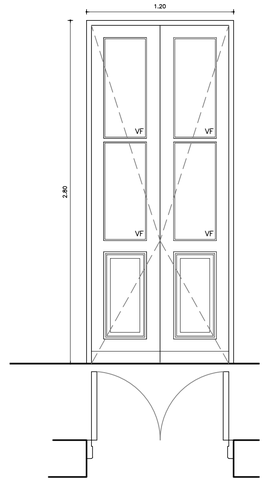

DESCRIPCION : PUERTA BATIENTE

UBICACION : SALA DE MAESTROS P.A.

TIPO C060 | CANT. 1

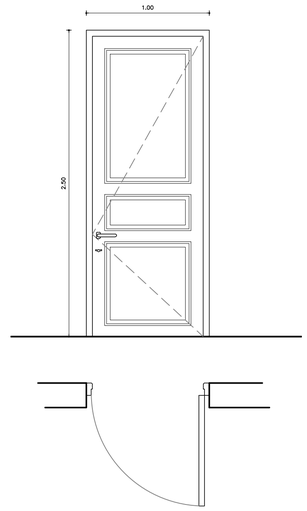

DESCRIPCION : PUERTA BATIENTE

UBICACION : ACCESO ESCUELA

TIPO C061 | CANT. 1

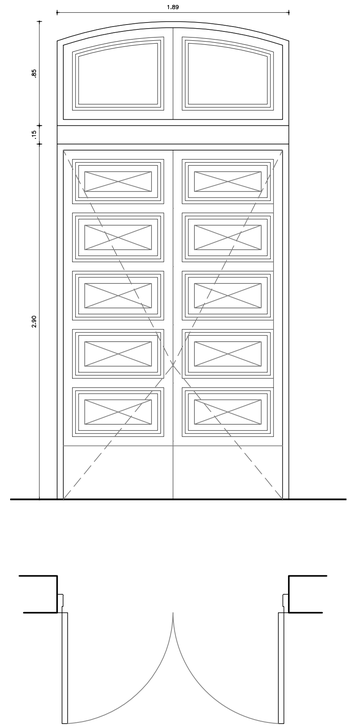

Se realizará una puesta a punto de las aberturas, se verificará el estado de los componentes de madera que no se encuentran en buenas condiciones y se sustituirán por otros de iguales características (misma sección, forma y material). el procedimiento de empalme de las piezas será por encastre encolado, las hojas se deberán desmontar para efectuar su reparación
-Se retirarán todo tipo de accesorios que no pertenezcan a la abertura original. Se masillarán las perforaciones en caso de ser menores a 1 cm.
-Los vidrios en mal estado, dañados o diferentes al común de la abertura, se sustituirán por nuevos y se deberán reponer los vidrios que se rompan al adecuar las hojas. Para la colocación de los vidrios existentes o nuevos se usará masilla pintable igual a la existente.
Espesor mínimo = 6mm Float transparente o translúcido dado el caso.
-Se verificará el funcionamiento de todos los herrajes y cerraduras reparándose aquellos que no se encuentren en condiciones o efectuando la sustitución de los mismos en caso de ser necesario.
-Se quitara toda la pintura por medio de removedor, esponja de acero y espátula, luego se lavarán con abundante agua y jabon neutro. una vez secas, se lijarán hasta obtener una superficie pareja y uniforme. Se pasarán dos manos de fondo sellador al agua, y dos manos de esmalte blanco satinado lijando superficialmente entre cada mano.
-Se procederá a resellar la junta de la abertura con la mamposteria. Se retirará todo vestigio de sellados previos, en caso de que existieran y se procederá a una limpieza de las partes (abertura y revoque) hasta que el lugar de la junta quede libre de polvo, grasas, y partes flojas colocando un cordón contínuo de silicona neutra de alto desempeño color blanco del tipo Sikafil C o Dow Corning 791.

DESCRIPCION : MUEBLE

UBICACION : AULA 52 PLANTA ALTA

TIPO C057 | CANT. 1

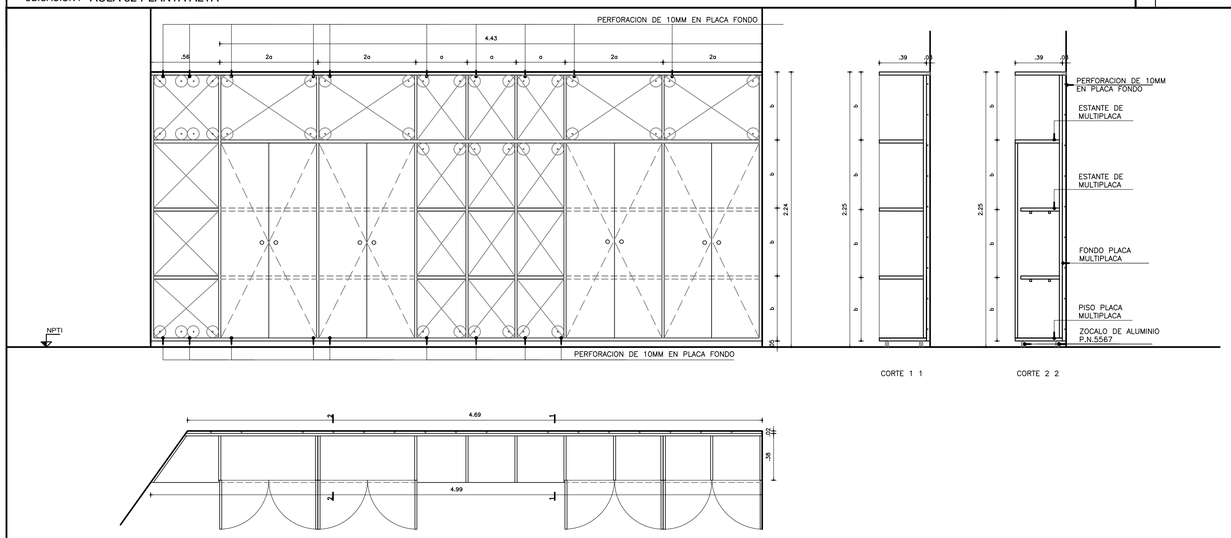

ESCALA 1 : 25

MUEBLE EN MULTIPLACA TIPO AMBAY e=18mm
LOS ENSAMBLES ENTRE PLACAS SE ARMARÁN CON SISTEMA MINIFIX. SE ANCLARÁ A LA PARED MEDIANTE TACOS METALICOS n°10 CADA 60cm MAXIMO CON SEPARADOR, DEBIENDOSE DEJAR UN ESPACIO DE 30MM ENTRE LA PLACA POSTERIOR Y EL MURO, SE REALIZARAN PERFORACIONES DE 10MM EN LAS PLACAS LATERALES EN EL ESPACIO COMPRENDIDO ENTRE LA PLACA DEL FONDO Y EL MURO Y EN LA PLACA DEL FONDO DE LA PARTE ABIERTA INDICADOS EN GRAFICOS PARA PERMITIR LA CIRCULACION DE AIRE, LOS TORNILLO LLEVARAN TAPA. LOS MODULOS INFERIORES SE COLOCARÁN SOBRE PERFILES DE ALUMINIO DE 5 X 2.5 cm (P.N. 5567) QUE OFICIARÁN DE ZOCALOS.

EL MUEBLE POSEE PARTES DE GUARDADO CERRADOS Y ABIERTOS :
1-PARTE CERRADA:
CON PUERTAS QUE LLEVARAN 3 BISAGRAS DE RESORTE ARTICULADAS DE ACERO ZINCADO CON APERTURA 90°.POR HOJA, HUECO CIRCULAR DE 5CM DE DIAMETRO A MODO DE TIRADOR y CERRADURA.

2-PARTE ABIERTA
CON LATERALES Y ESTANTES SEGUN GRAFICOS

SE DEJA A CRITERIO DEL CARPINTERO LA RELIZACION DE LOS MODULOS PARA SU POSTERIOR ANCLAJE IN SITU.

TERMINACION: A TODAS LAS PLACAS SE LES APLICARÁ 3 CAPAS DE HIDROLACA MATE INCOLORA TIPO HYDROCOAT DE MILESI O CALIDAD SUPERIOR. SE DEBERÁ LIJAR ENTRE MANOS.

DESCRIPCION : MUEBLE

UBICACION : SALA DE MAESTROS PLANTA ALTA

TIPO C058 | CANT. 2

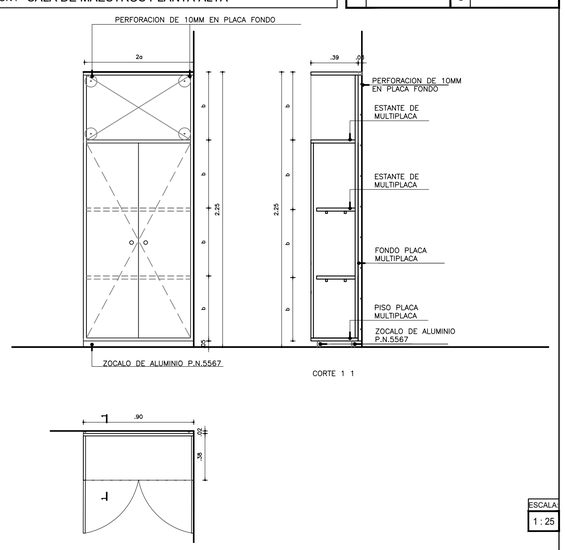

ESCALA 1 : 25

MUEBLE EN MULTIPLACA TIPO AMBAY e=18mm

LOS ENSAMBLES ENTRE PLACAS SE ARMARÁN CON SISTEMA MINIFIX. SE ANCLARÁ A LA PARED MEDIANTE TACOS METALICOS n°10 CADA 60cm MAXIMO CON SEPARADOR, DEBIENDOSE DEJAR UN ESPACIO DE 30MM ENTRE LA PLACA POSTERIOR Y EL MURO, SE REALIZARAN PERFORACIONES DE 10MM EN LAS PLACAS LATERALES EN EL ESPACIO COMPRENDIDO ENTRE LA PLACA DEL FONDO Y EL MURO Y EN LA PLACA DEL FONDO DE LA PARTE ABIERTA INDICADOS EN GRAFICOS PARA PERMITIR LA CIRCULACION DE AIRE, LOS TORNILLO LLEVARAN TAPA. LOS MODULOS INFERIORES SE COLOCARÁN SOBRE PERFILES DE ALUMINIO DE 5 X 2.5 cm (P.N. 5567) QUE OFICIARÁN DE ZOCALOS.
EL MUEBLE POSEE PARTES DE GUARDADO CERRADOS Y ABIERTOS :
1-PARTE CERRADA:
CON PUERTAS QUE LLEVARAN 3 BISAGRAS DE RESORTE ARTICULADAS DE ACERO ZINCADO CON APERTURA 90°.POR HOJA, HUECO CIRCULAR DE 5CM DE DIAMETRO A MODO DE TIRADOR y CERRADURA.
2-PARTE ABIERTA
CON LATERALES Y ESTANTES SEGUN GRAFICOS

SE DEJA A CRITERIO DEL CARPINTERO LA RELIZACION DE LOS MODULOS PARA SU POSTERIOR ANCLAJE IN SITU.

TERMINACION: A TODAS LAS PLACAS SE LES APLICARÁ 3 CAPAS DE HIDROLACA MATE INCOLORA TIPO HYDROCOAT DE MILESI O CALIDAD SUPERIOR. SE DEBERÁ LIJAR ENTRE MANOS.

- Todos los tornillos llevarán tarugo
- Las medidas se expresan en metros
- El subcontratista deberá rectificar todas las medidas en la Obra.
- Los herrajes deberán contar con la aprobación de la Dirección de Obra, previa previa presentación de muestras.
- Para su aprobación final se constatará el correcto funcionamiento de los herrajes, cierres y demás accesorios.
- En todos los casos se verificará que las hojas móviles sean perfectamente desmontables
- Todos los tipos vendrán provistos con grapas o similares para su amure. Estas se colocarán c/60 cm Máx. En el caso de puertas el mínimo será de 3 por jamba.

REVISION	DESCRIPCION	FECHA	APROBADO

A.N.E.P P.A.E.P.U

COMPONENTE PLANTA FISICA
AREA DE PROYECTOS

OBRA
ETC N°2 FLORES
RIVERA

DESCRIPCION
PLANILLAS CARPINTERIA – EDIFICIO EXISTENTE

LAMINA C02
TIPOS C55-C58
LOX/Listal
FECHA 2023 HOJA 1/25

ARCHIVO

COORD. PLANTA FISICA: ARQ. SERGIO CORREDERA
COORD. PROYECTO: ARQ. LUCIA LOMBARDI
PROYECTISTA: ARQ. FLORENCIA GAMARNICHI
COLABORADORX: AYUD. ROSA MAZZIOTTI

Impresión: 20 Dec 2023