



FACHADA LATERAL(NOROESTE)
ESC. 1/100

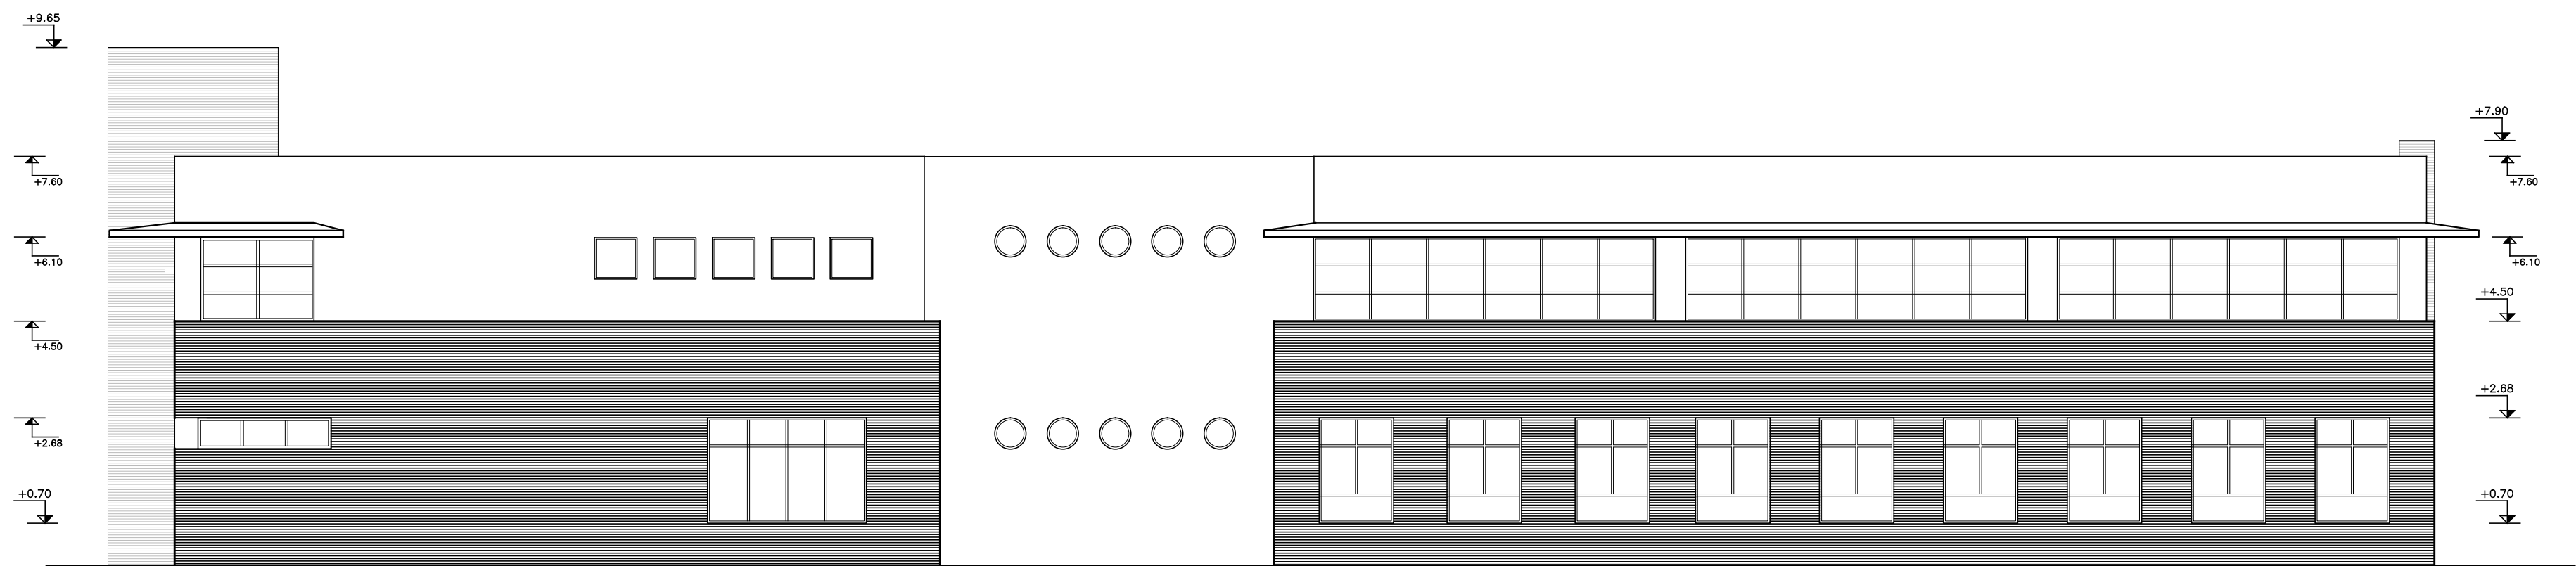

FACHADA POSTERIOR(SUROESTE)
ESC. 1/100

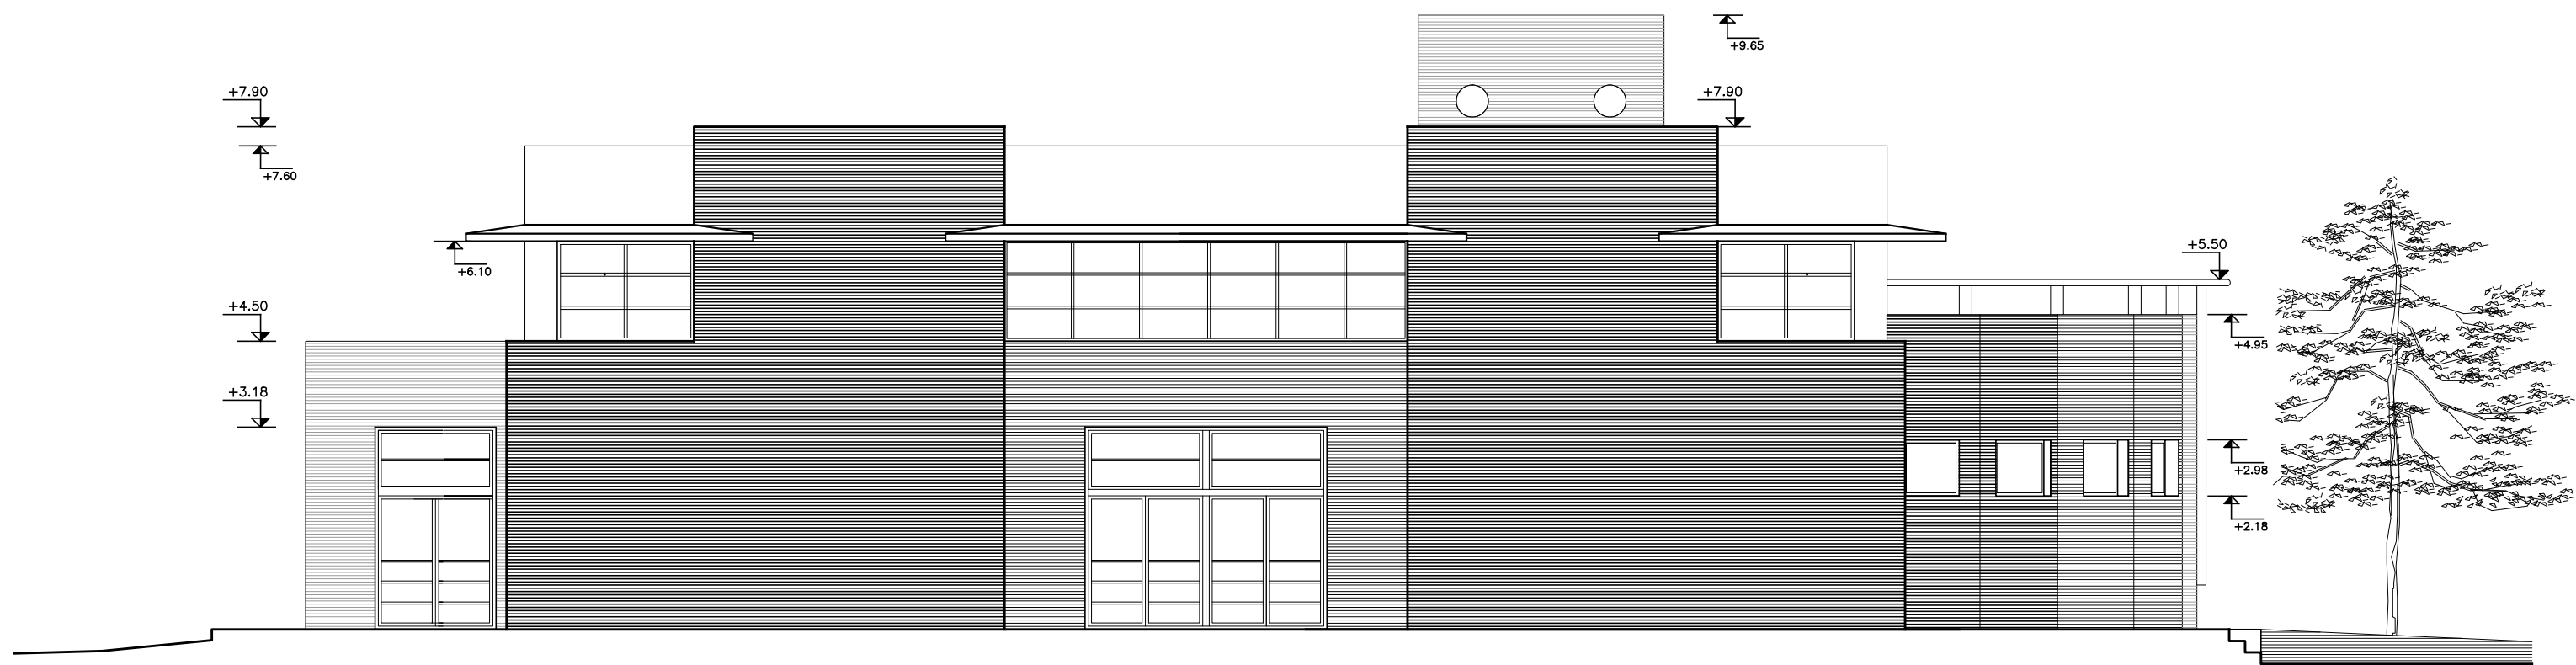

FACHADA LATERAL(SURESTE)
ESC. 1/100



FACHADA PRINCIPAL(NORESTE)
ESC. 1/100

		CONSEJO DIRECTIVO CENTRAL	
DIRECCIÓN SECTORIAL DE INFRAESTRUCTURA		ÁREA DE PROYECTOS	
OBRA: I.E.M.	LOCALIDAD: RIVERA	FECHA: FEB 2012	LÁMINA No: L 04 U04
CALLE LUIS MIGUEL TEXEIRA s/n, ESQ. TOMÁS GOMENSORO		DEPARTAMENTO: RIVERA	
PLANO DE: RELEVAMIENTOS		FACHADAS	
ARQUITECTO: PEDRO RUI LOPEZ		TECNICO: ROSSANA GONZALEZ	