



CORTE B-B

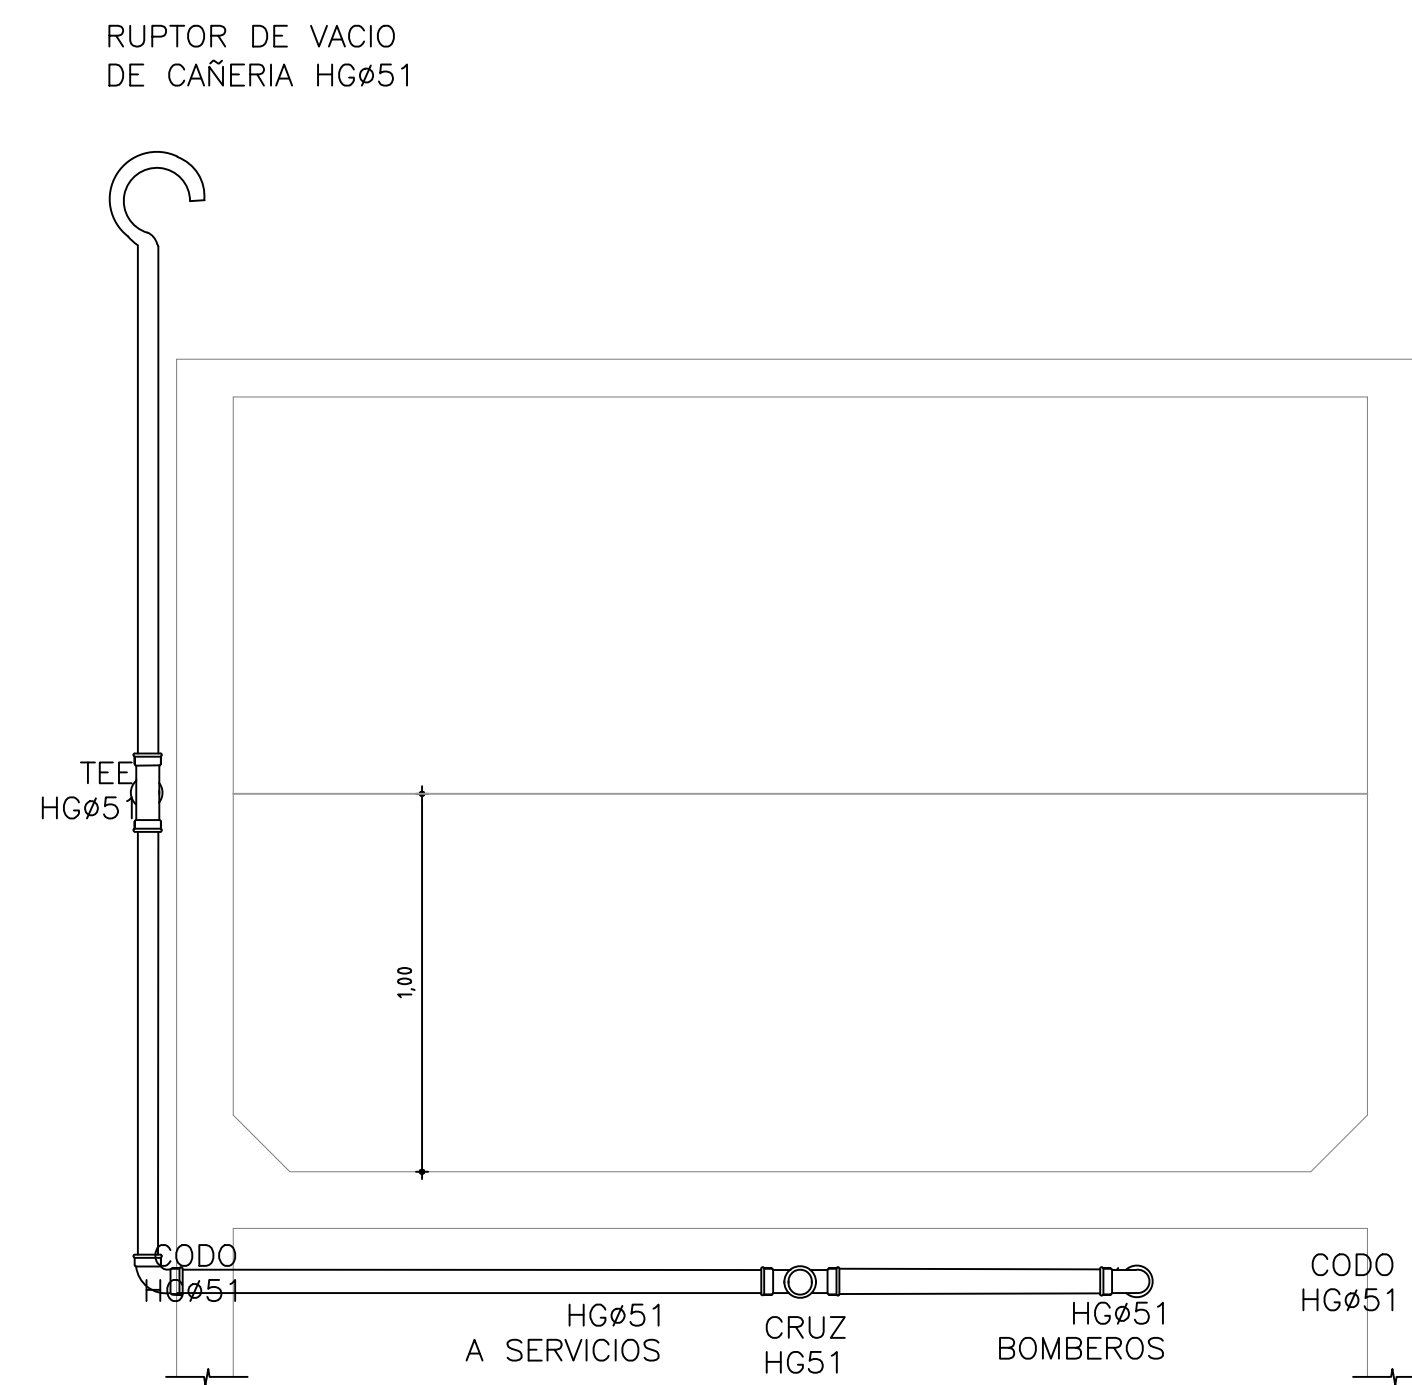


CORTE C-C

CORTE LONGITUDINAL

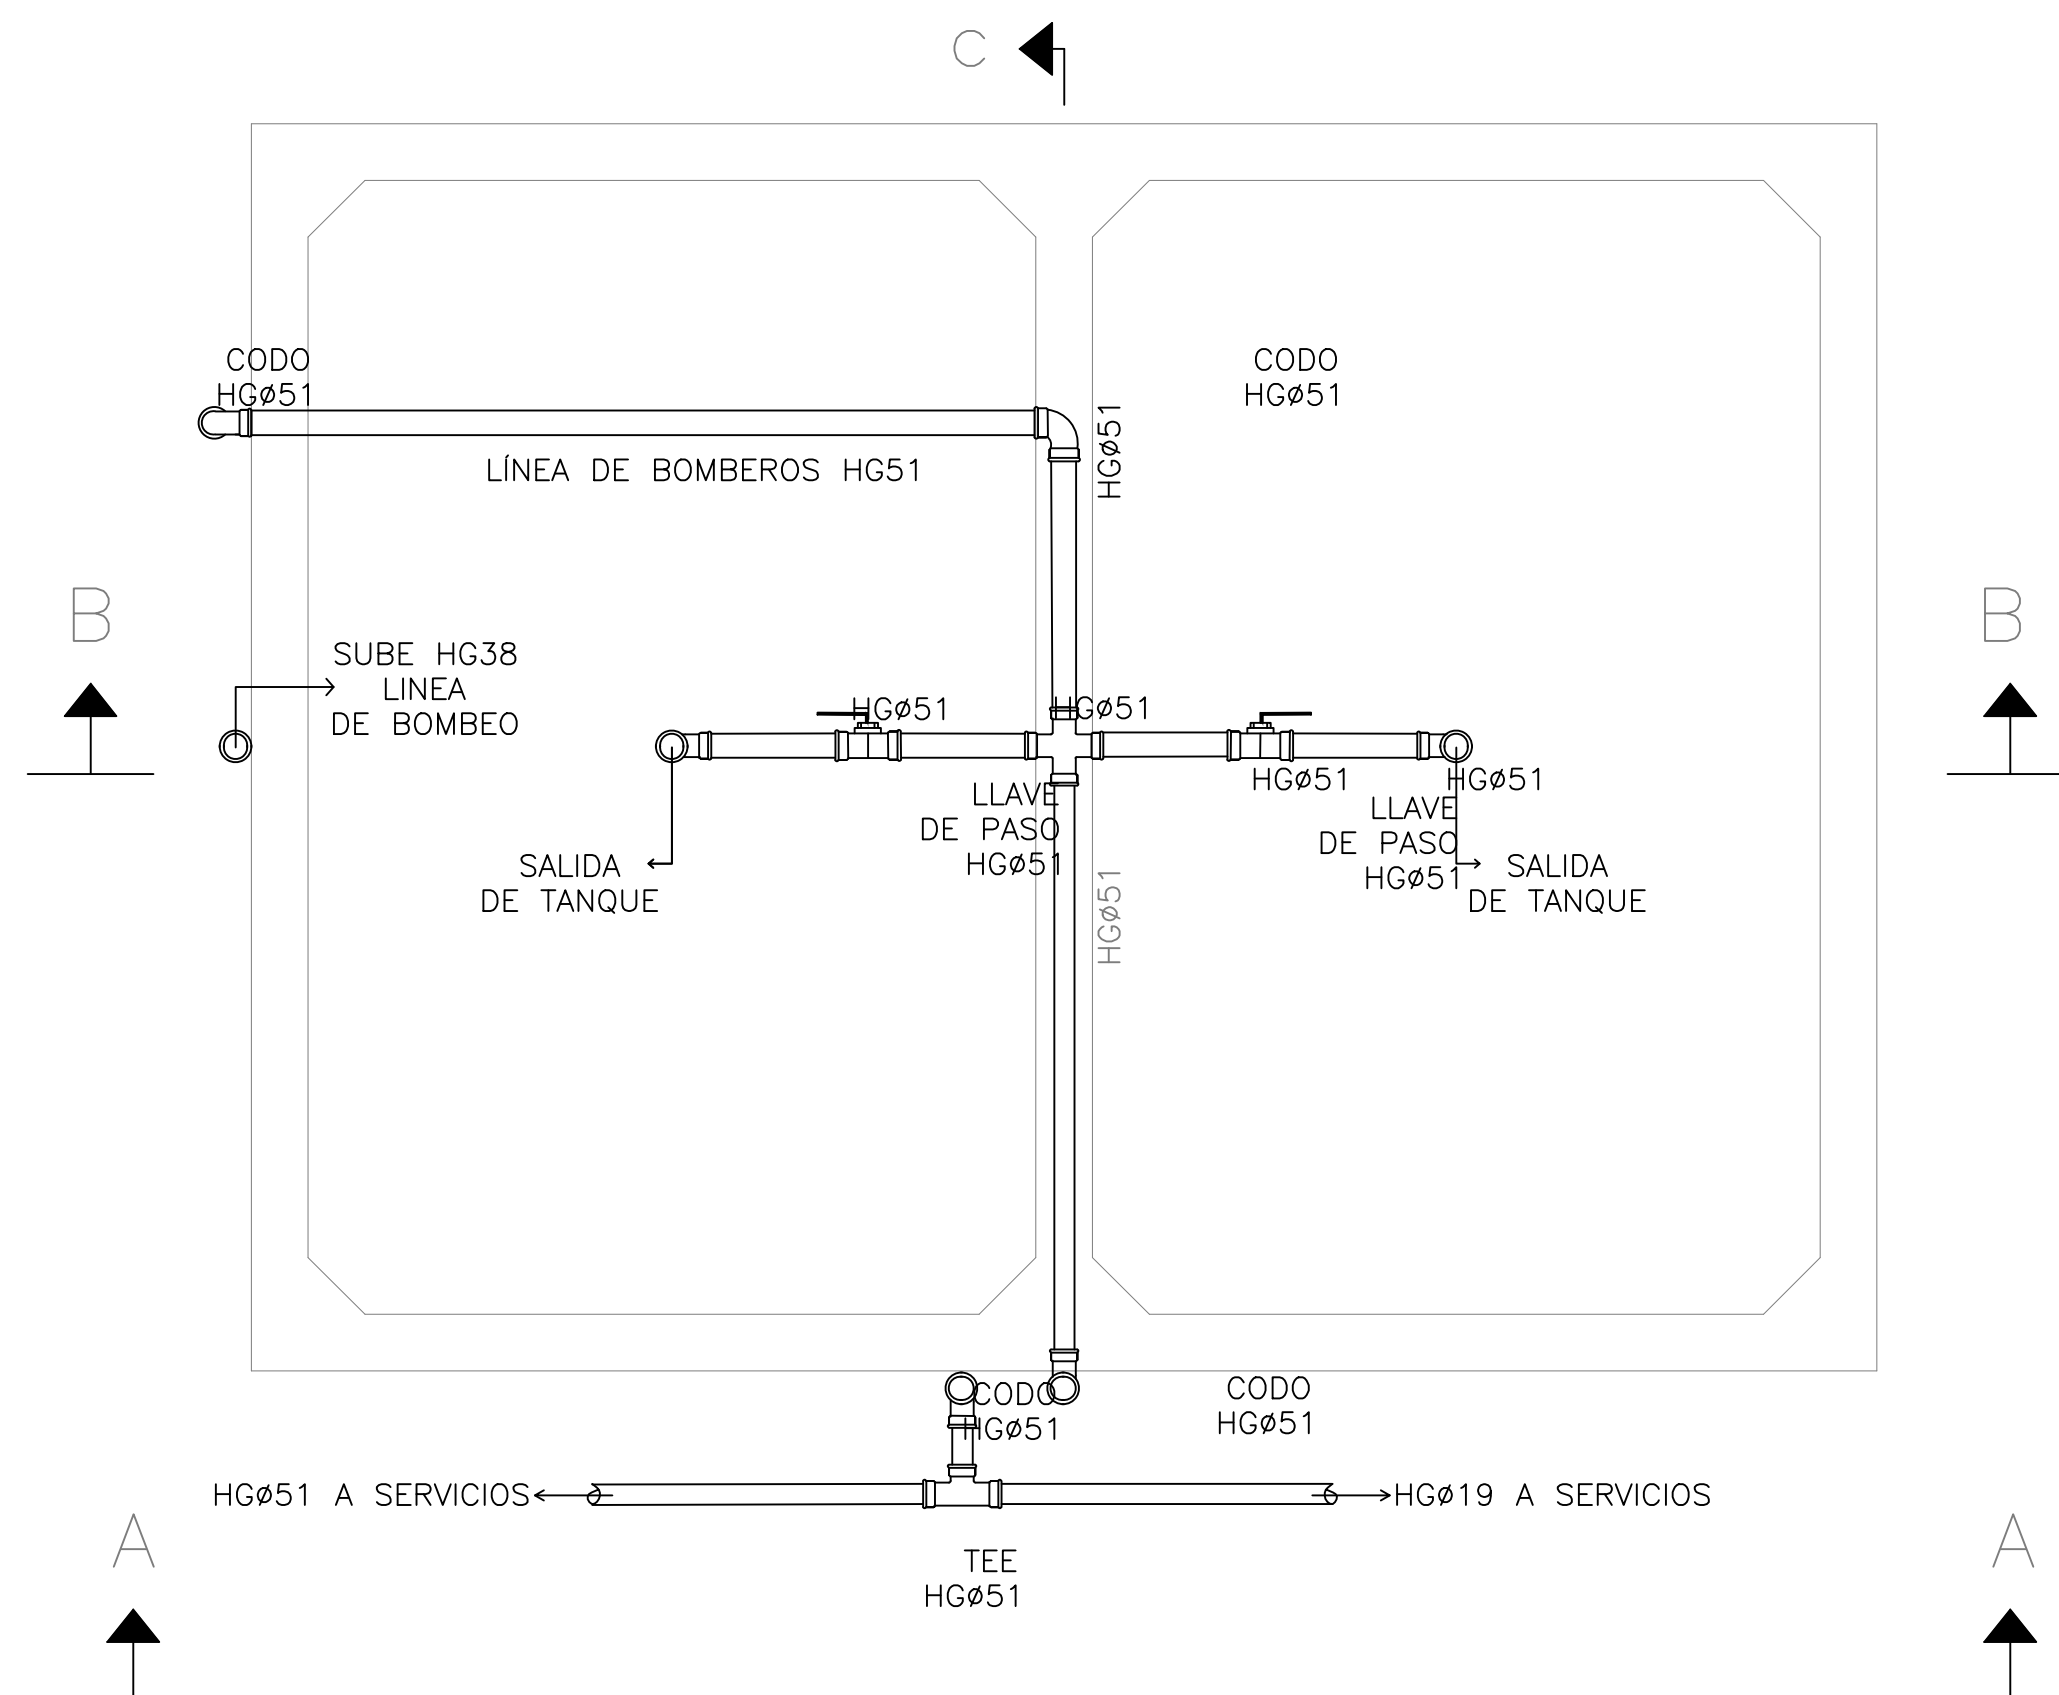

B

A

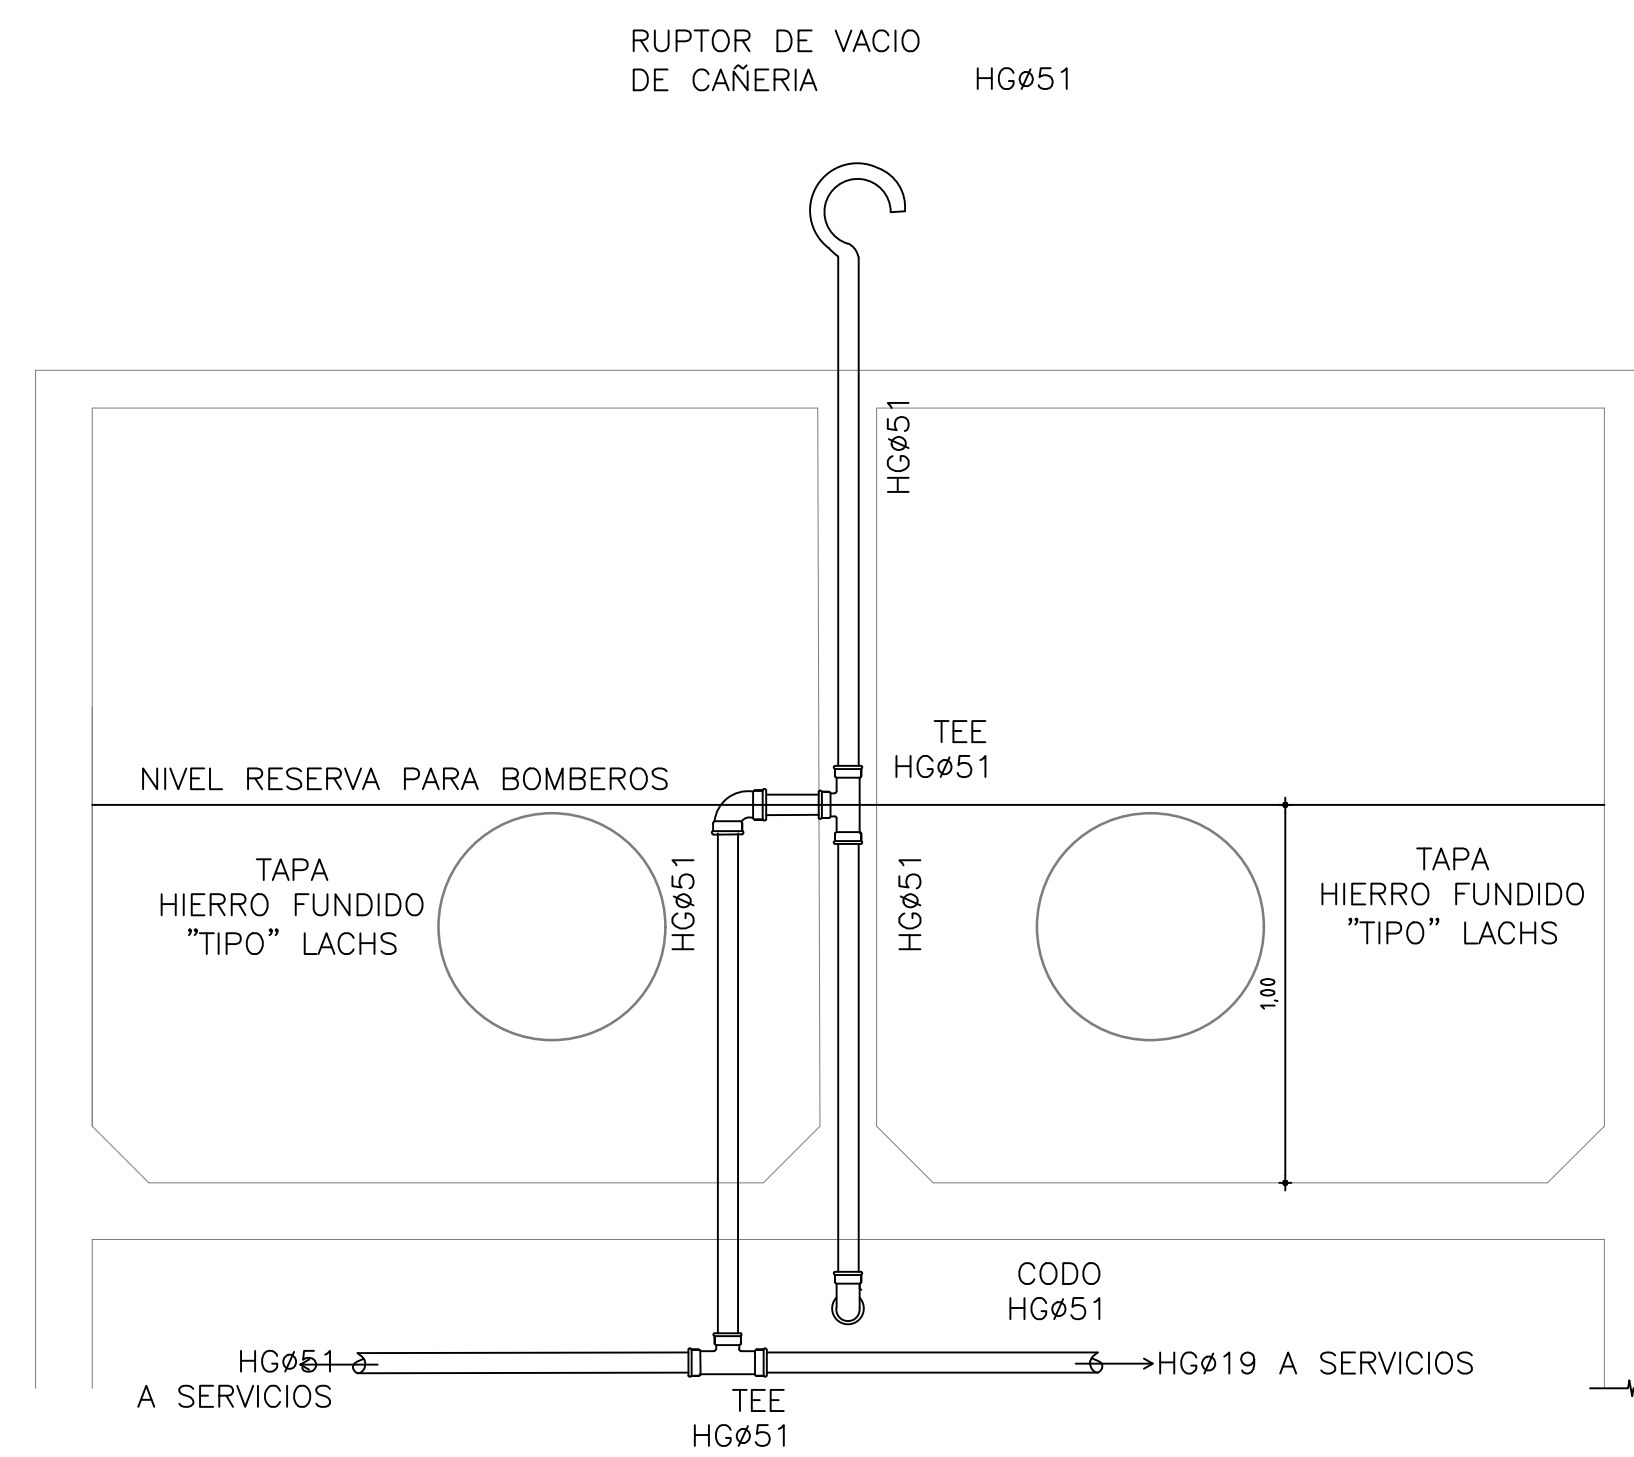

CORTE A-A

CONSEJO DIRECTIVO CENTRAL			
ADMINISTRACIÓN NACIONAL DE EDUCACIÓN PÚBLICA			
DIRECCIÓN SECTORIAL DE INFRAESTRUCTURA			
ÁREA DE PROYECTOS			
OBRA:	LOCALIDAD:	FECHA:	
LICEO Nº4	RIVERA	JUNIO 2015	
CALLE LUIS MIGUEL TEXEIRA s/n, ESQ. TOMÁS GOMENSORO	RIVERA	ESCALA:	1:200
PLANO DE:	SANITARIA		
ARQUITECTO:	TANQUE DE AGUA ELEVADO EXISTENTE		
AYTE. DE ARQTO.:	FIRMA: MAURICIO BTERLA		
TECNICO:	FIRMA: E. BAUL DONATO		
LÁMINA Nº:			L 61
			S11