



ADMINISTRACIÓN NACIONAL
DE EDUCACIÓN PÚBLICA

AREA DE PROYECTOS
DIRECCIÓN SECTORIAL DE
INFRAESTRUCTURA
CONSEJO DIRECTIVO CENTRAL

OBRA: LICEO N°4 RIVERA

LOCALIDAD: RIVERA

DIRECCIÓN: CALLE LUIS MIGUEL TEXEIRA s/n, ESQ. TOMAS GOMENSORO

FECHA
JUNIO 2016


HOJA

16 DE 21

LAMINA

136

VISTA DESDE EXTERIOR

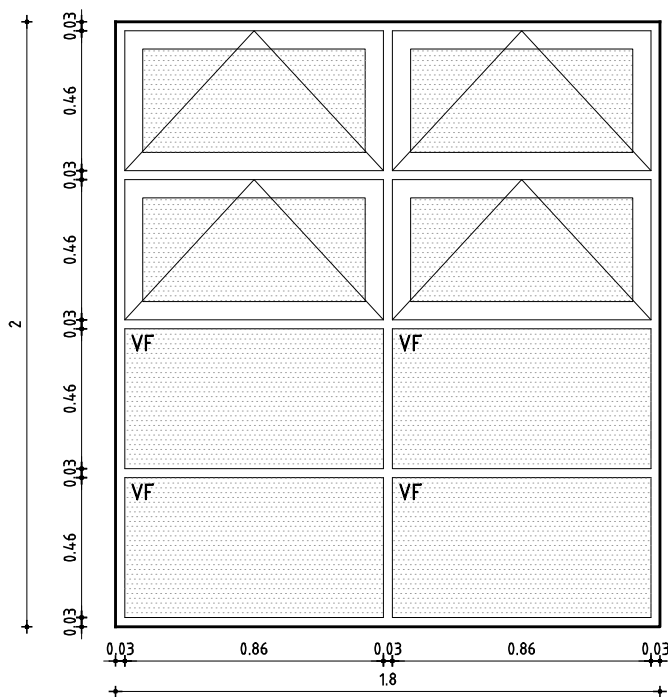

ESCALA 1/25

DETALLES LAMINA

VENTANA TABAQUERA+FIJO

TIPO	AL16	CANTIDAD	2	IZQ. DER.	UBICACION	LOCAL:AZOTEA (SECTOR B)
------	------	----------	---	--------------	-----------	-------------------------

TIPO	Ventana TABAQUERA + VIDRIO FIJO		
MATERIAL	Aluminio color NEGRO Serie GALA, (Aluminios del URUGUAY)		
HERRAJES	Todos los herrajes y accesorios de la serie – ALDABILLA "BRAVO 2"		
PREMARCO	SI		
TAPAJUNTAS	SI		
COLOCACION	Amurado con grapas galvanizadas cada 0.40m y tornillos y sellado con SIKAFLEX		
VIDRIO	ESPESOR: 5 mm.	TIPO: TRANSPARENTE	
	COLOCACION: Vidrio–Con silicona al exterior y burlete al interior		
OBSERVACIONES	Dispositivo de acción se colocará del lado exterior		

NOTAS:

Todas las dimensiones serán verificadas en obra

Todas las aberturas son dibujadas vistas desde el exterior

Las dimensiones están expresadas en metros

Todas las marcas comerciales se indican como referencia, pudiendo ser sustituidas por otras de calidad igual o superior (con aprobación del S.de Obra).

Los marcos se amuraran sin su correspondientes hojas, y deberán entregarse protegidos contra eventuales manchas producidas por motero de cal o cemento.

En todos los casos en que la perfiliería de aluminio quede en contacto con elementos de hierro debe interponerse entre los mismos una lámina de polietileno de 150 micrones o un cinta tipo 3M SCOTCH 43+ para evitar la corrosión por par galvánico.