
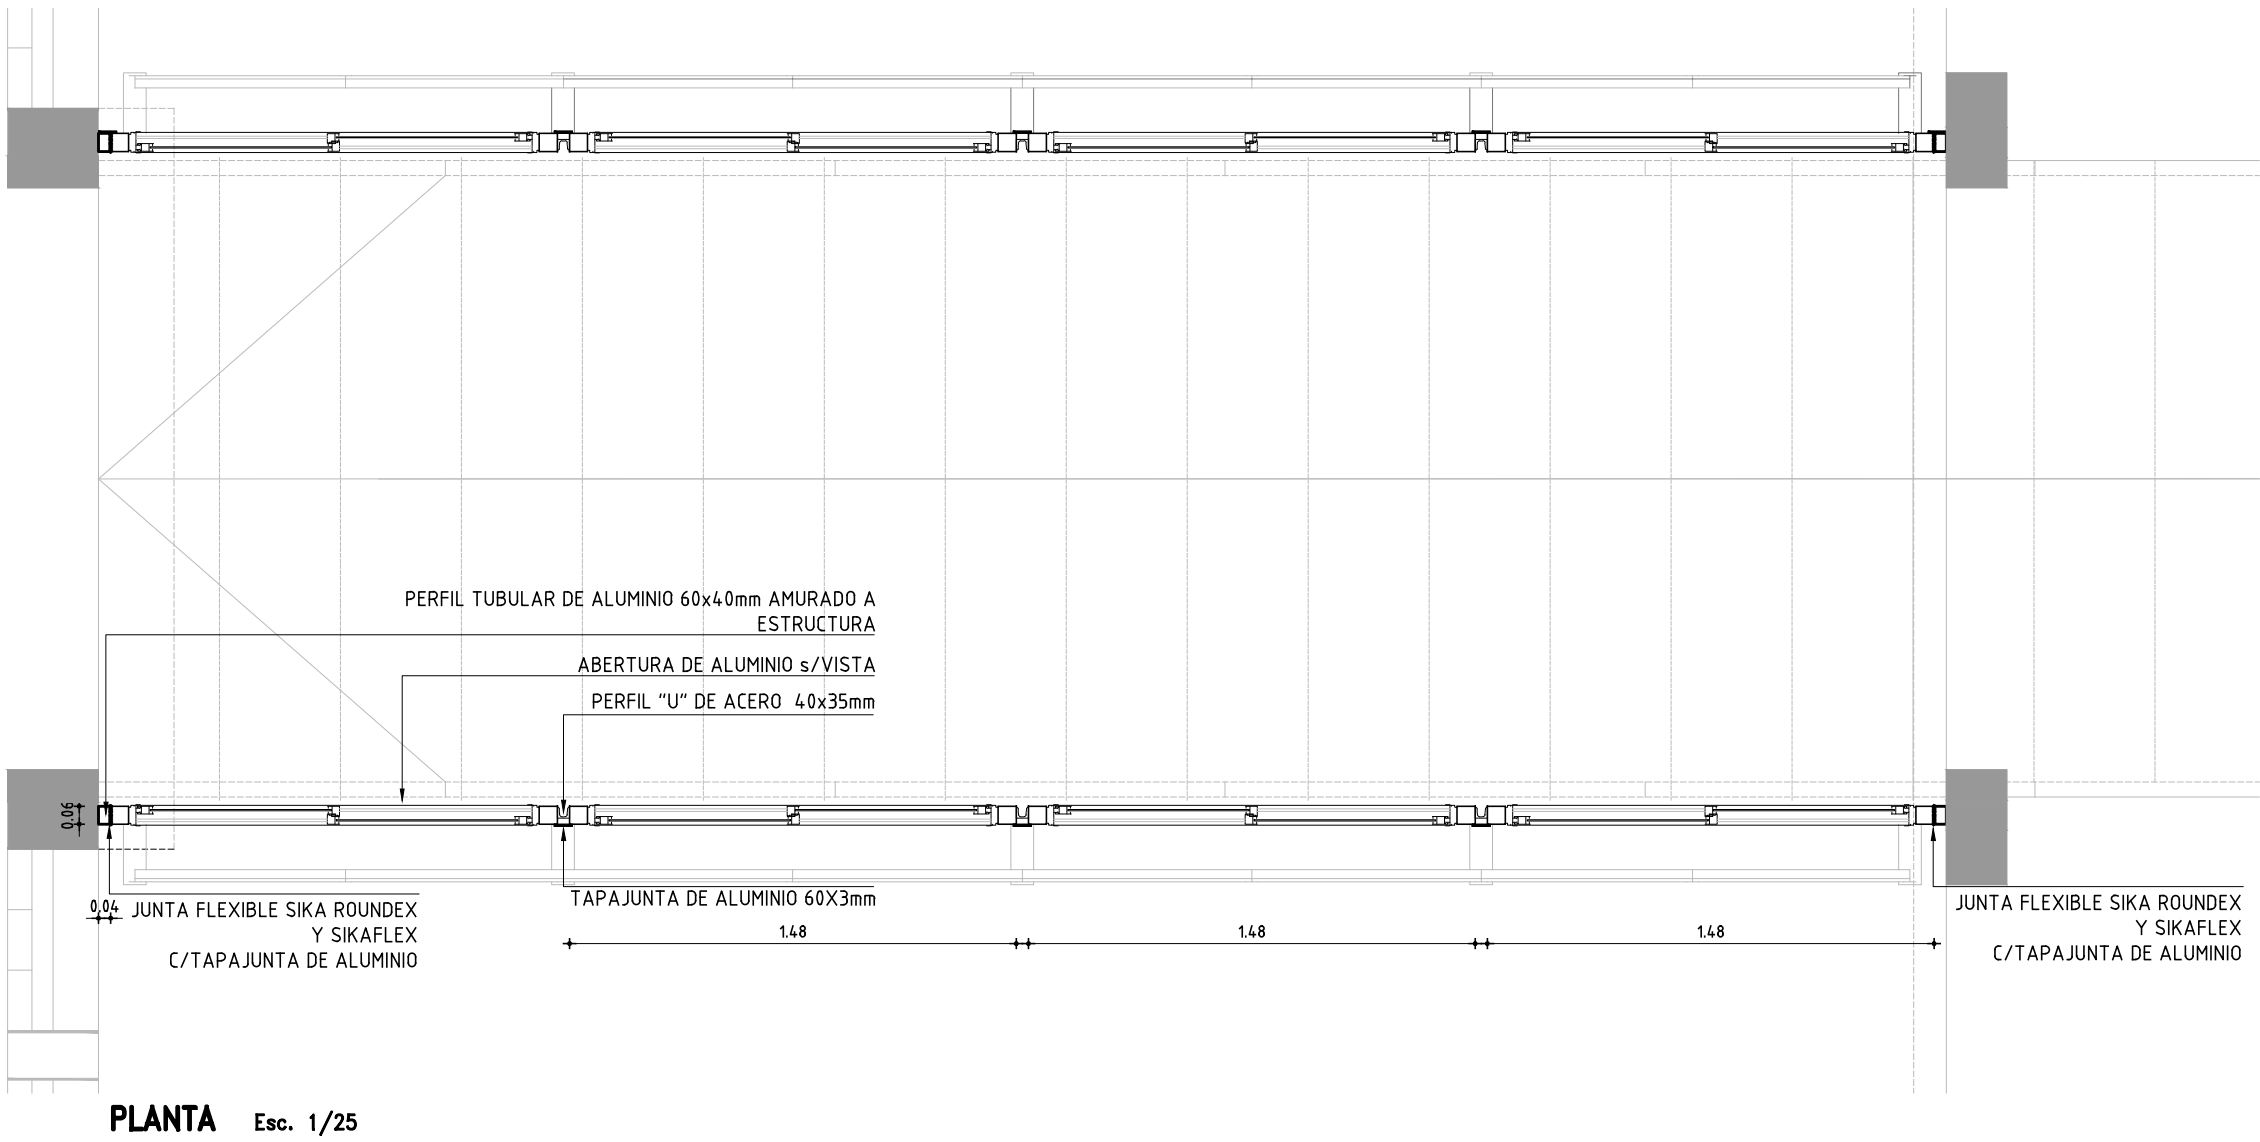


OBRA: LICEO N°4 RIVERA			
LOCALIDAD: RIVERA			
DIRECCIÓN: CALLE LUIS MIGUEL TEXEIRA s/n, ESQ. TOMAS GOMENSORO			
FECHA JUNIO 2016	HOJA 20 DE 21	LAMINA	140

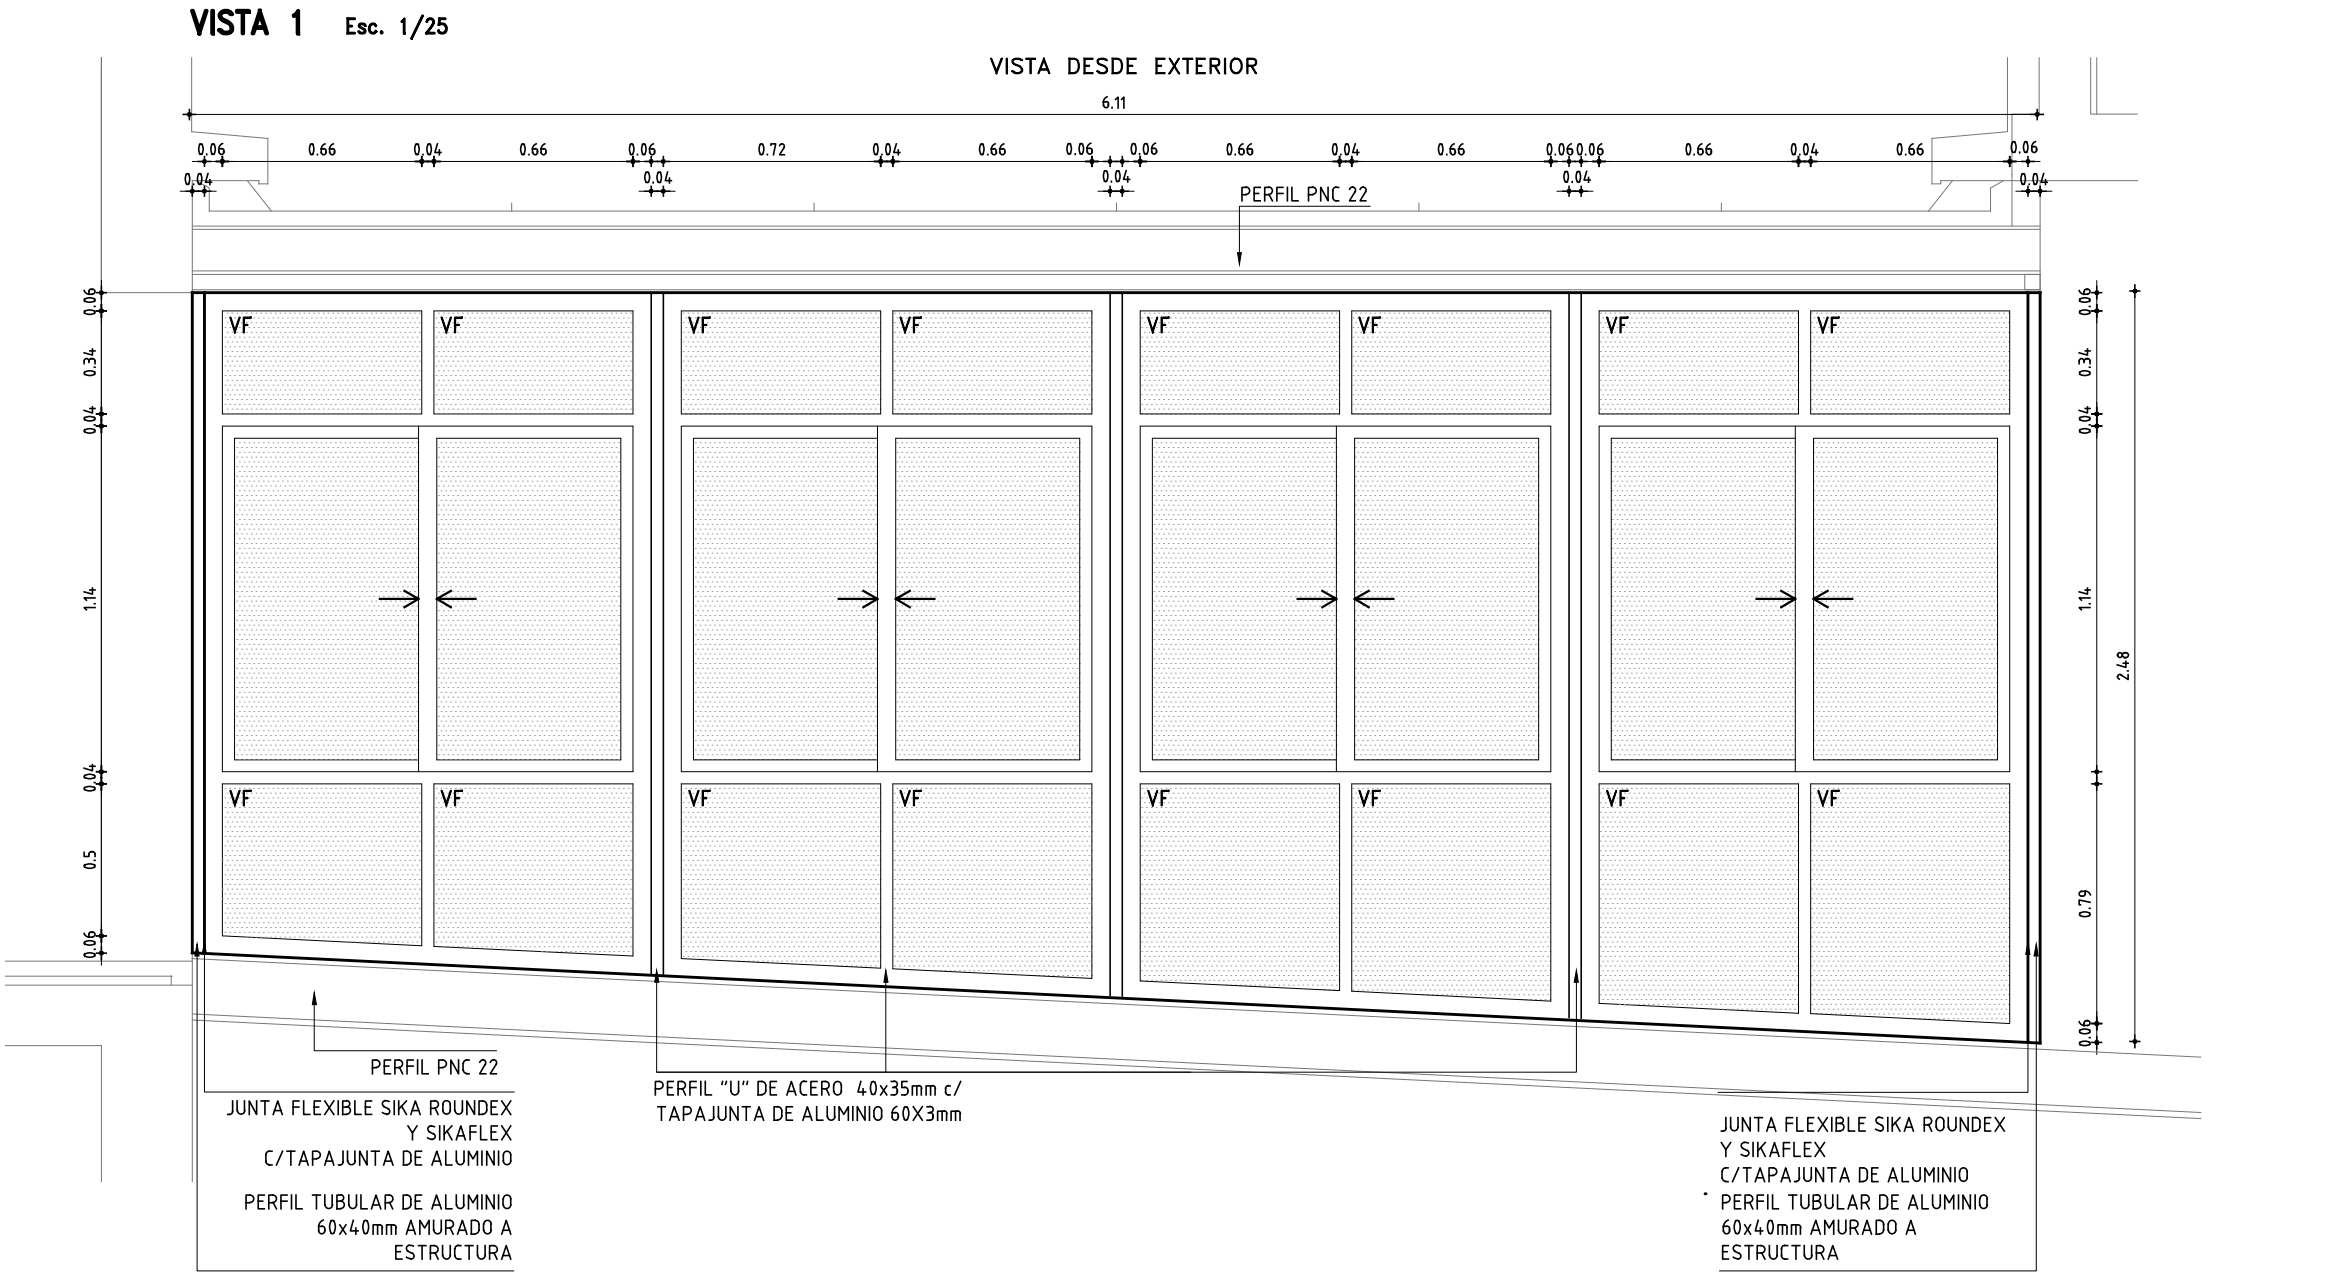

NOTAS:

Todas las dimensiones serán verificadas en obra

Todas las aberturas son dibujadas vistas desde el exterior

Las dimensiones están expresadas en metros

Todas las marcas comerciales se indican como referencia, pudiendo ser sustituidas por otras de calidad igual o superior (con aprobación del S.de Obra).

Los marcos se amuraran sin su correspondientes hojas, y deberán entregarse protegidos contra eventuales manchas producidas por motero de cal o cemento.

En todos los casos en que la perfilera de aluminio quede en contacto con elementos de hierro debe interponerse entre los mismos una lámina de polietileno de 150 micrones o un cinta tipo 3M SCOTCH 43+ para evitar la corrosión por par galvánico.

ESTE CONJUNTO DE ALUMINIO SE COMPONE DE LAS ABERTURAS NECESARIAS PARA EL CERRAMIENTO DE AMBAS CARAS DEL PUENTE

VENTANA CORREDIZA+VIDRIO FIJO

ESCALA		1/25			
TIPO	AL20	CANTIDAD	1	IZQ.	-
				DER.	-
UBICACION		LOCAL: PUENTE CONEXION (SECTOR A CON SECTOR B)			

TIPO	Ventana CORREDIZA+VIDRIO FIJO		
MATERIAL	Aluminio color NEGRO Serie GALA, (Aluminios del URUGUAY)		
HERRAJES	Todos los herrajes y accesorios de la serie – Cierre tipo LARA con tirador integrado		
PREMARCO	SI		
COLOCACION			
VIDRIO	ESPESOR: 5 mm.		TIPO: TRANSPARENTE
	COLOCACION: Vidrio—Con silicona al exterior y burlete al interior		
OBSERVACIONES			