



ADMINISTRACIÓN NACIONAL
DE EDUCACIÓN PÚBLICA

AREA DE PROYECTOS
DIRECCIÓN SECTORIAL DE
INFRAESTRUCTURA
CONSEJO DIRECTIVO CENTRAL

OBRA: LICEO N°4 RIVERA



LOCALIDAD: RIVERA
DIRECCIÓN: CALLE LUIS MIGUEL TEXEIRA s/n, ESQ. TOMAS GOMENSORO

FECHA
JUNIO 2016

HOJA
1 DE 20

LAMINA
142

VISTA FRONTAL Esc. 1/25

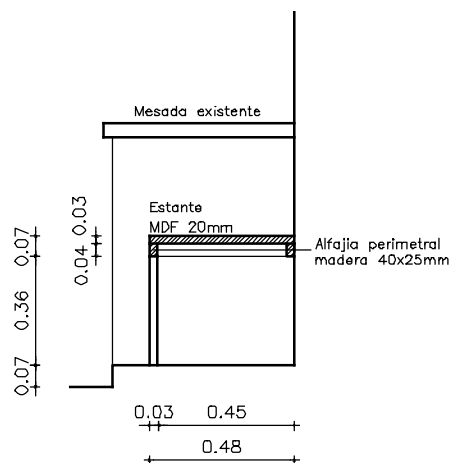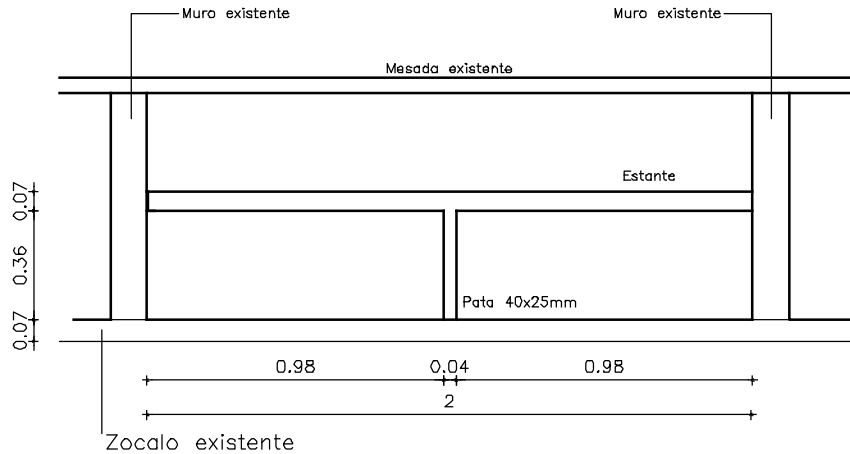

CORTE Esc. 1/25

PLANTA Esc. 1/25

NOTA
· TODAS LAS MEDIDAS SE VERIFICARAN EN OBRA.
· TODAS LAS ABERTURAS SON DIBUJADAS VISTAS DESDE EL EXTERIOR

ESTANTES

ESCALA 1:25

TIPO	C1	CANTIDAD	8	IZQ. DER.	UBICACION	001A,009A, 011A
------	----	----------	---	--------------	-----------	-----------------

TERMINACION: 3 manos de SETGL PARQUET SOLVENTE TIPGINCA

ESTANTE	TIPO	MDF
	ESPEJOR	20 mm
	COLOCACION	ATORNILLADO A SOPORTES METALICOS EXISTENTES