



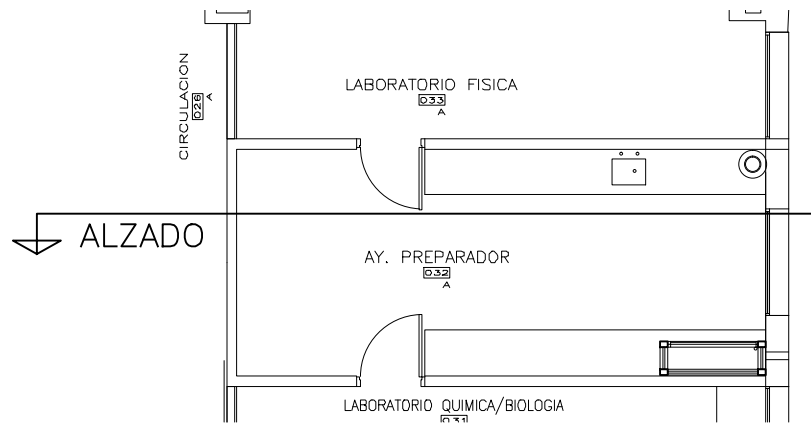

PLANTA ESQUEMA



VISTA FRONTAL Esc. 1/50

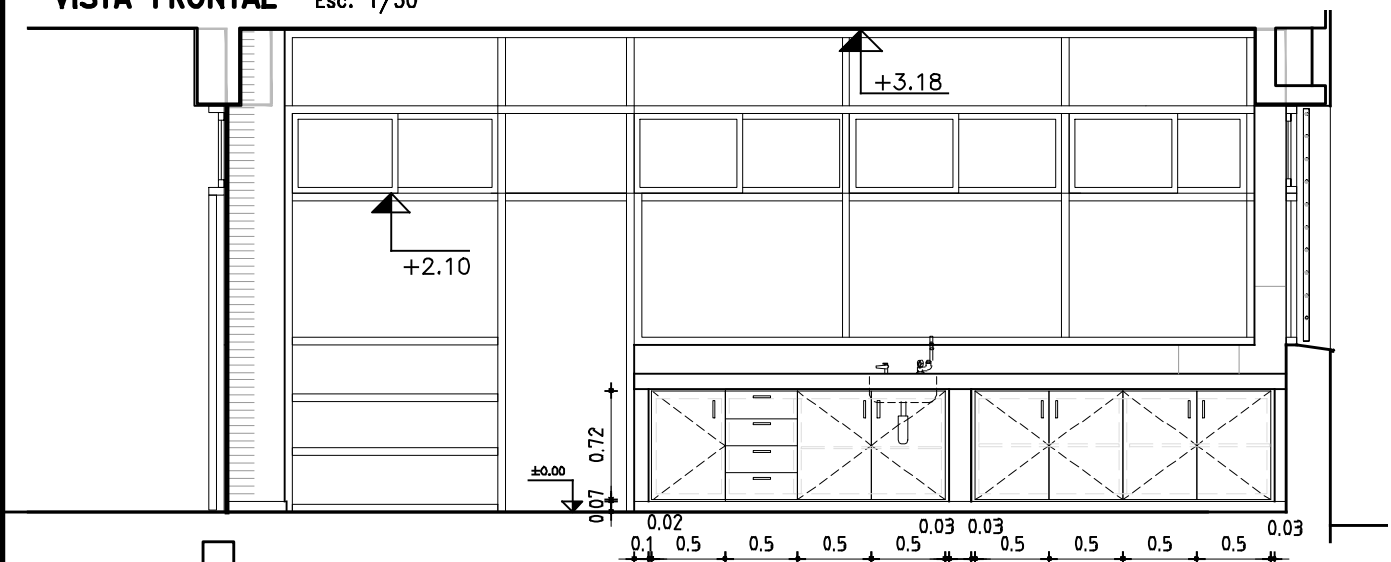

SE REPARAN MARCOS Y SE SUSTITUYEN INTEGRALMENTE CAJONES, PUERTAS Y HERRAJES DE PLACARD BAJO MESADA. SE COLOCAN RIELES METALICOS EN CAJONES..
MDF 18 mm TERMINACION MELAMINICO COLOR GRIS ALUMINIO.
HERRAJES IDEM EXISTENTES.

NOTA
· TODAS LAS MEDIDAS SE VERIFICARAN EN OBRA.
· TODAS LAS ABERTURAS SON DIBUJADAS VISTAS DESDE EL EXTERIOR

PLACARD

ESCALA 1:25

TIPO	C2	CANTIDAD	1	IZQ. DER.	UBICACION	010A
TERMINACIONES		IDEM EXISTENTE				
HERRAJES	MOVIMIENTO	CANTIDAD	-	TIPO	IDEM EXISTENTE	
	MANIOBRA		-		IDEM EXISTENTE	
	CIERRE		-		IDEM EXISTENTE	
			-		IDEM EXISTENTE	