



ADMINISTRACIÓN NACIONAL  
DE EDUCACIÓN PÚBLICA

AREA DE PROYECTOS  
DIRECCIÓN SECTORIAL DE  
INFRAESTRUCTURA  
CONSEJO DIRECTIVO CENTRAL


OBRA: LICEO N°4 RIVERA

LOCALIDAD: RIVERA  
DIRECCIÓN: CALLE LUIS MIGUEL TEXEIRA s/n, ESQ. TOMAS GOMENSORO

FECHA  
JUNIO 2016

HOJA  
3 DE 20

LAMINA  
145

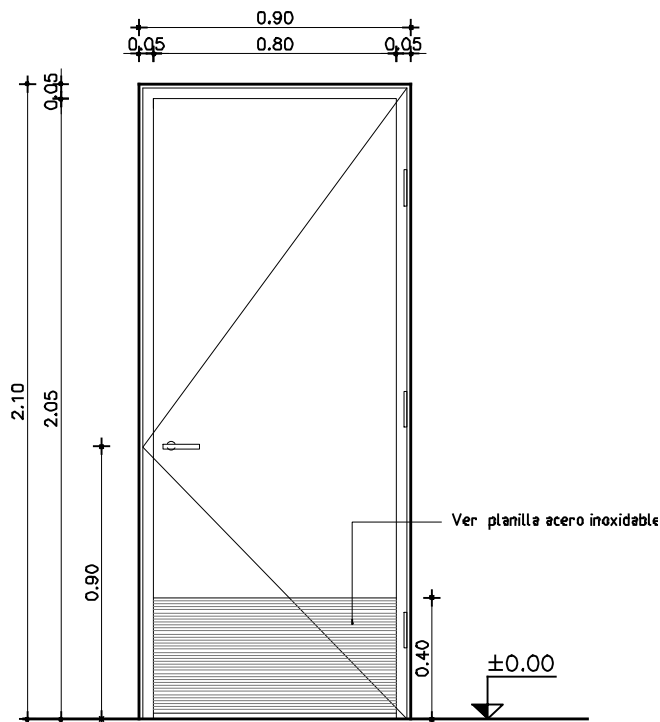


Marco tipo común, de eucaliptus macizo, espesor 2" y ancho según tabique. Lleva buña replanada 10x5mm  
Terminación, manos de protector tipo INCA, CETOL DOBLE duración



Hoja tipo placa 45mm compensada 5mm pintado con manos de protector tipo INCA, CETOL DOBLE duración  
Relleno de lana de vidrio 180kg/m<sup>3</sup>  
Cubrecantos macizo 45x25mm


Hoja tipo placa 45mm compensada 5mm  
Cubrecantos macizo 45x25mm

DETALLE - Marco

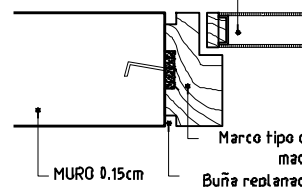

Marco tipo común, de eucaliptus macizo, espesor 2" x 6"  
Buña replanada 10x5mm

DETALLE - Zócalo

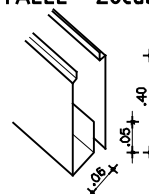

NOTA  
· TODAS LAS MEDIDAS SE VERIFICARAN EN OBRA.  
· TODAS LAS ABERTURAS SON DIBUJADAS VISTAS DESDE EL EXTERIOR

NOTA  
· TODAS LAS MEDIDAS SE VERIFICARAN EN OBRA.  
· Los marcos se amuraran sin su correspondientes hojas, y deberán entregarse protegidos contra eventuales manchas producidas por mortero de cal o cemento.  
· Todas las aberturas se dibujan vistas desde el exterior.

ESCALA 1/25

TIPO	C03	CANTIDAD	1	IZQ. DER.	- 1	UBICACION	LOCALES: 014A
------	-----	----------	---	--------------	--------	-----------	---------------

MARCO GUIA		SI NO	-	MAT.	SECC.	TERM.
MARCO	TIPO		ANCHO DEL MURO IDEM EXISTENTE		MAT. EUCALIPTUS	SECCION SEGUN SE INDICA EN GRAFICO
	CONTRAMARCO		-		MAT. -	SECCION -
	ANCLAJE		8 GRAMPAS		COLOCACION AMURADA	TERM. Preparación de superficie, pulido y lijado 3 manos de protector tipo INCA , CETOL DOBLE duración
HOJA	PUERTA	PLACA	ESPESOR 45mm		ESTRUCTURA BASTIDOR PINO 1 1/2" x 1 1/2"	
			REVESTIMIENTO MADERA COMPENSADA		TERM. IDEM MARCO	
			CUBRECANTO CUATRO LADOS 45x25mm			
	TABLERO	ESTRUCTURA		SECCION		
		PAÑOS		TERM.		
		MATERIAL		SECCION		
	VENTANA	MACIZA			SECCION	
			ESTRUCTURA		SECCION	
			TRAVESAÑOS		SECCION	
			CONTACTO			
			CONTRAVIDRIO		SECCION	
			TERMINACION			
	VIDRIO		TIPO		SECCION	
HERRAJES	MOVIMIENTO		CANTIDAD	3	TIPO	3. bisagras de Acero inoxidable tipo HAFELE STAR TEC 120mm
	MANIOBRA					BALANCIN ACERO INOXIDABLE TIPO HAFELE MODELO HL01 C/BOCALLAVE
	CIERRE					CERROJO DE SEGURIDAD DE EMBUTIR DE DOBLE PALETA, RETEN RODILLO GIRATORIO