



ADMINISTRACIÓN NACIONAL
DE EDUCACIÓN PÚBLICA

AREA DE PROYECTOS
DIRECCIÓN SECTORIAL DE
INFRAESTRUCTURA
CONSEJO DIRECTIVO CENTRAL


OBRA: LICEO N°4 RIVERA

LOCALIDAD: RIVERA
DIRECCIÓN: CALLE LUIS MIGUEL TEXEIRA s/n, ESQ. TOMAS GOMENSORO

FECHA
JUNIO 2016

HOJA
4 DE 20

LAMINA
146

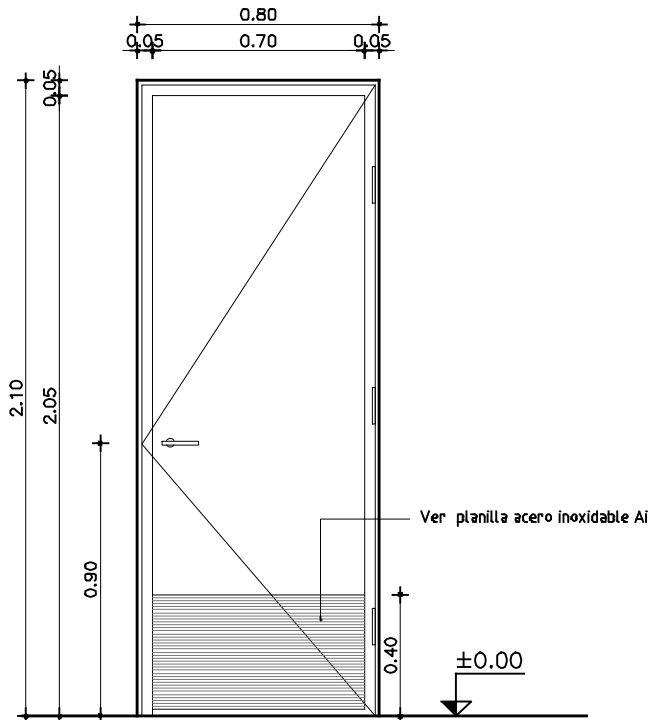


Marco tipo común, de eucaliptus macizo, espesor 2" y ancho según
tabique. Lleva buña replanada 10x5mm
Terminación, 3 manos de protector tipo INCA, CETOL DOBLE
duración




Hoja tipo placa 45mm MDF 5mm pintado con 3 manos de
manos de protector tipo INCA, CETOL DOBLE duración Relleno
de lana de vidrio 180kg/m3
Cubrecantos macizo 45x25mm

Hoja tipo placa 45mm
compensada 5mm
Cubrecantos macizo 45x25mm

DETALLE - Marco

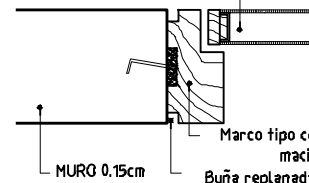

DETALLE - Zócalo

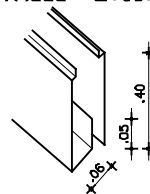

NOTA

ESTAS ESPECIFICACIONES PODRAN SER ADAPTADAS CON EL FIN DE IGUALAR A
LA CARPINTERIA EXISTENTE.

ESCALA 1/25

TIPO	C04	CANTIDAD	2	IZQ. DER.	2 -	UBICACION	LOCALES: 014A,015A
------	-----	----------	---	--------------	--------	-----------	--------------------

MARCO GUIA		SI	-	MAT.		SECC.		TERM.				
MARCO	TIPO		ANCHO DEL MURO IDEM EXISTENTE		MAT.		EUCALIPTUS		SECCION		SEGUN SE INDICA EN GRAFICO	
	CONTRAMARCO		-		MAT.		-		SECCION		-	
	ANCLAJE		8 GRAMPAS		COLOCACION		AMURADA		TERM.		Preparación de superficie, pulido y lijado 3 manos de protector tipo INCA , CETOL DOBLE duración	
HOJA	PUERTA	PLACA	ESPESOR		45mm		ESTRUCTURA		BASTIDOR PINO 1 1/2" x 1 1/2"			
			REVESTIMIENTO		PLACA compensada 5mm		TERM.		IDEM MARCO			
			CUBRECANTO		CUATRO LADOS 45x25mm							
	TABLERO	ESTRUCTURA		SECCION								
		PAÑOS		TERM.								
		MATERIAL		SECCION								
	VENTANA	MACIZA			SECCION							
			ESTRUCTURA				SECCION					
		TRAVESAÑOS				SECCION						
		CONTACTO										
		CONTRAVIDRIO		SECCION								
		TERMINACION										
		VIDRIO		TIPO		SECCION						
HERRAJES	MOVIMIENTO		CANTIDAD	3	TIPO	3 bisagras de Acero inoxidable tipo HAFELE STAR TEC 120mm						
	MANIOBRA			1		BALANCIN ACERO INOXIDABLE TIPO HAFELE MODELO HL01 C/BOCALLAVE						
	CIERRE			1		CERRAJE DE SEGURIDAD DE EMBUTIR DE DOBLE PALETA RETEN RODILLO GIRATORIO						