



ADMINISTRACIÓN NACIONAL
DE EDUCACIÓN PÚBLICA

AREA DE PROYECTOS
DIRECCIÓN SECTORIAL DE
INFRAESTRUCTURA
CONSEJO DIRECTIVO CENTRAL


OBRA: LICEO N°4 RIVERA

LOCALIDAD: RIVERA
DIRECCIÓN: CALLE LUIS MIGUEL TEXEIRA s/n, ESQ. TOMAS GOMENSORO

FECHA
JUNIO 2016

HOJA
7 DE 20

LAMINA
149

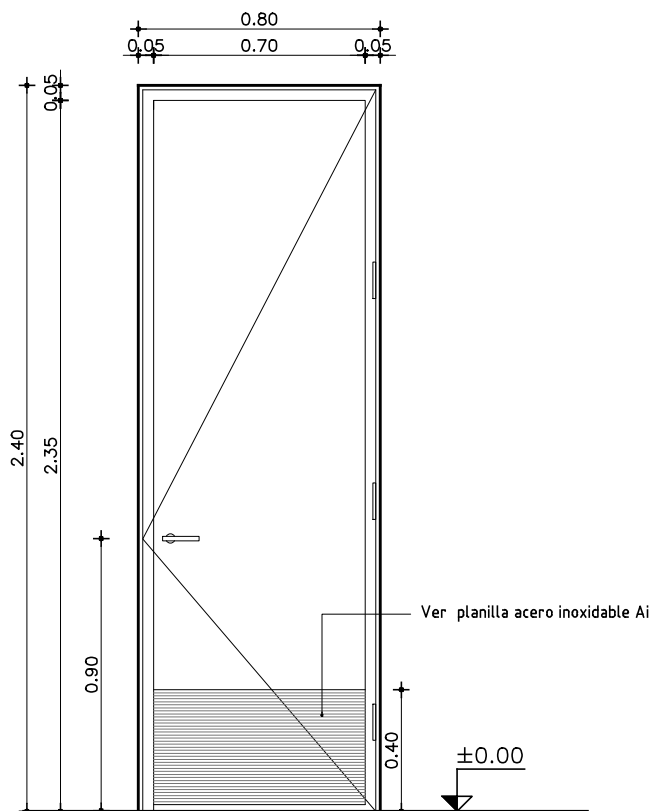


Marco tipo común, de eucaliptus macizo, espesor 2" y ancho según tabique. Lleva buña replanada 10x5mm
Terminación, 3 manos de protector tipo INCA, CETOL DOBLE duración



Hoja tipo placa 45mm MDF 5mm pintado con 3 manos de protector tipo INCA, CETOL DOBLE duración
Relleno de lana de vidrio 180kg/m3
Cubrecantos macizo 45x25mm


DETALLE - Marco

Hoja tipo placa 45mm
compensada 5mm
Cubrecantos macizo 45x25mm

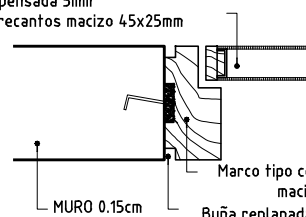

Marco tipo común, de eucaliptus macizo, espesor 2" x 6"
Buña replanada 10x5mm

DETALLE - Zócalo

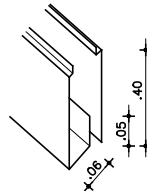

NOTA

ESTAS ESPECIFICACIONES PODRAN SER ADAPTADAS CON EL FIN DE IGUALAR A LA CARPINTERIA EXISTENTE.

NOTA

. TODAS LAS MEDIDAS SE VERIFICARAN EN OBRA.
. Los marcos se amuraran sin su correspondientes hojas, y deberán entregarse protegidos contra eventuales manchas producidas por mortero de cal o cemento.
. Todas las aberturas se dibujan vistas desde el exterior.

ESCALA 1/25

TIPO	C07	CANTIDAD	2	IZQ.	1	DER.	1	UBICACION	LOCALES: 102B, 103B
------	-----	----------	---	------	---	------	---	-----------	---------------------

MARCO GUIA			SI	NO	-	MAT.	SECC.		TERM.			
MARCO	TIPO		ANCHO DEL MURO IDEM EXISTENTE			MAT.	EUCALIPTUS		SECCION		SEGUN SE INDICA EN GRAFICO	
	CONTRAMARCO		-			MAT.	-		SECCION		-	
	ANCLAJE		8 GRAMPAS			COLOCACION	AMURADA		TERM.		Preparación de superficie, pulido y lijado 3 manos de protector tipo INCA , CETOL DOBLE duración	
HOJA	PUERTA	PLACA	ESPESOR		45mm		ESTRUCTURA		BASTIDOR PINO ½" x 1½"			
			REVESTIMIENTO		MADERA COMPENSADA				TERM.		IDEM MARCO	
			CUBRECANTO		CUATRO LADOS 45x25mm							
	TABLERO	ESTRUCTURA						SECCION				
		PAÑOS						TERM.				
	MACIZA	MATERIAL						SECCION				
								SECCION				
								SECCION				
	VENTANA	ESTRUCTURA						SECCION				
		TRAVESAÑOS						SECCION				
		CONTACTO										
		CONTRAVIDRIO						SECCION				
		TERMINACION										
	VIDRIO		TIPO						SECCION			
	HERRAJES	MOVIMIENTO		CANTIDAD	3	TIPO	3 bisagras de Acero inoxidable tipo HAFELE STAR TEC 120mm					
MANIOBRA		1	BALANCIN ACERO INOXIDABLE TIPO HAFELE MODELO HL01									
CIERRE		1	PERILLA PARA BAÑO LIBRE/OCUPADO									