



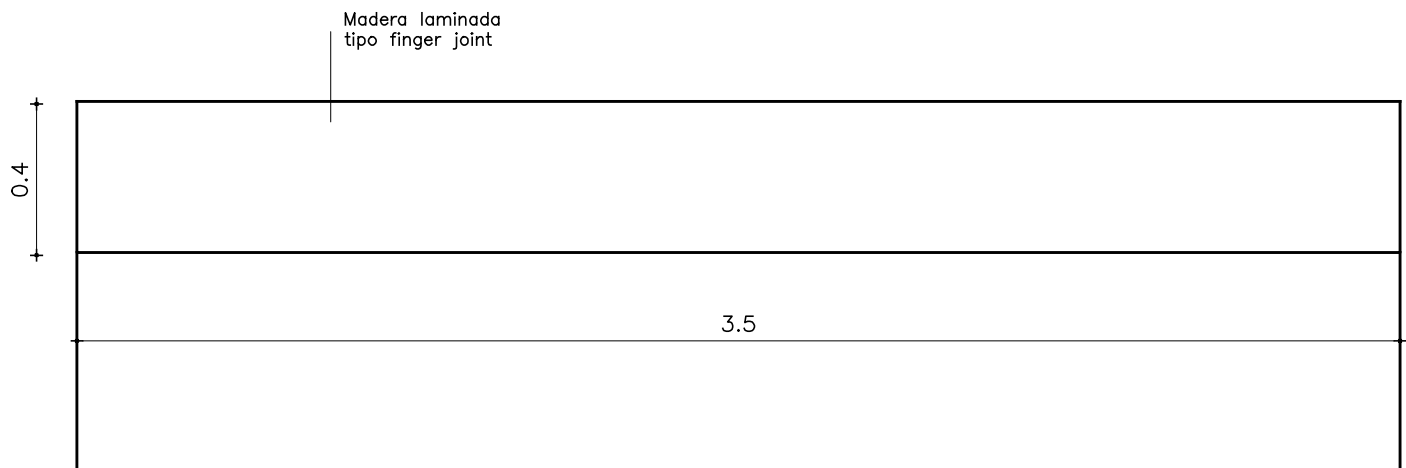

PLANTA Esc. 1/20

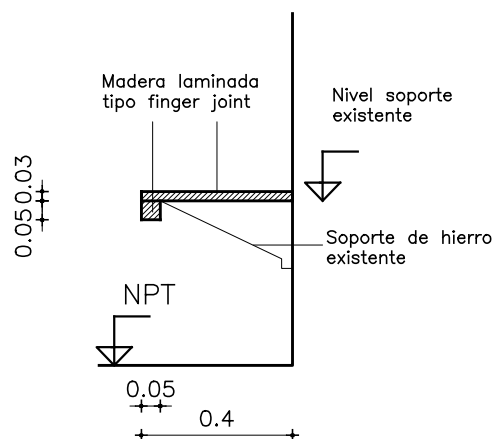

CORTE Esc. 1/20



NOTA

. TODAS LAS MEDIDAS SE VERIFICARAN EN OBRA.

BANCO

ESCALA 1:20

| TIPO | C8 | CANTIDAD | 2 | IZQ. DER. | UBICACION | 25A,26A |
|------|----|----------|---|--------------|-----------|---------|
|------|----|----------|---|--------------|-----------|---------|

| | | |
|-------|-------------|---|
| BANCO | TIPO | Madera laminada tipo finger joint |
| | ESPESOR | 25 mm |
| | COLOCACION | ATORNILLADO A SOPORTES METALICOS EXISTENTES |
| | TERMINACION | 3 manos CETOL PARQUET SOLVENTE tipo INCA |