

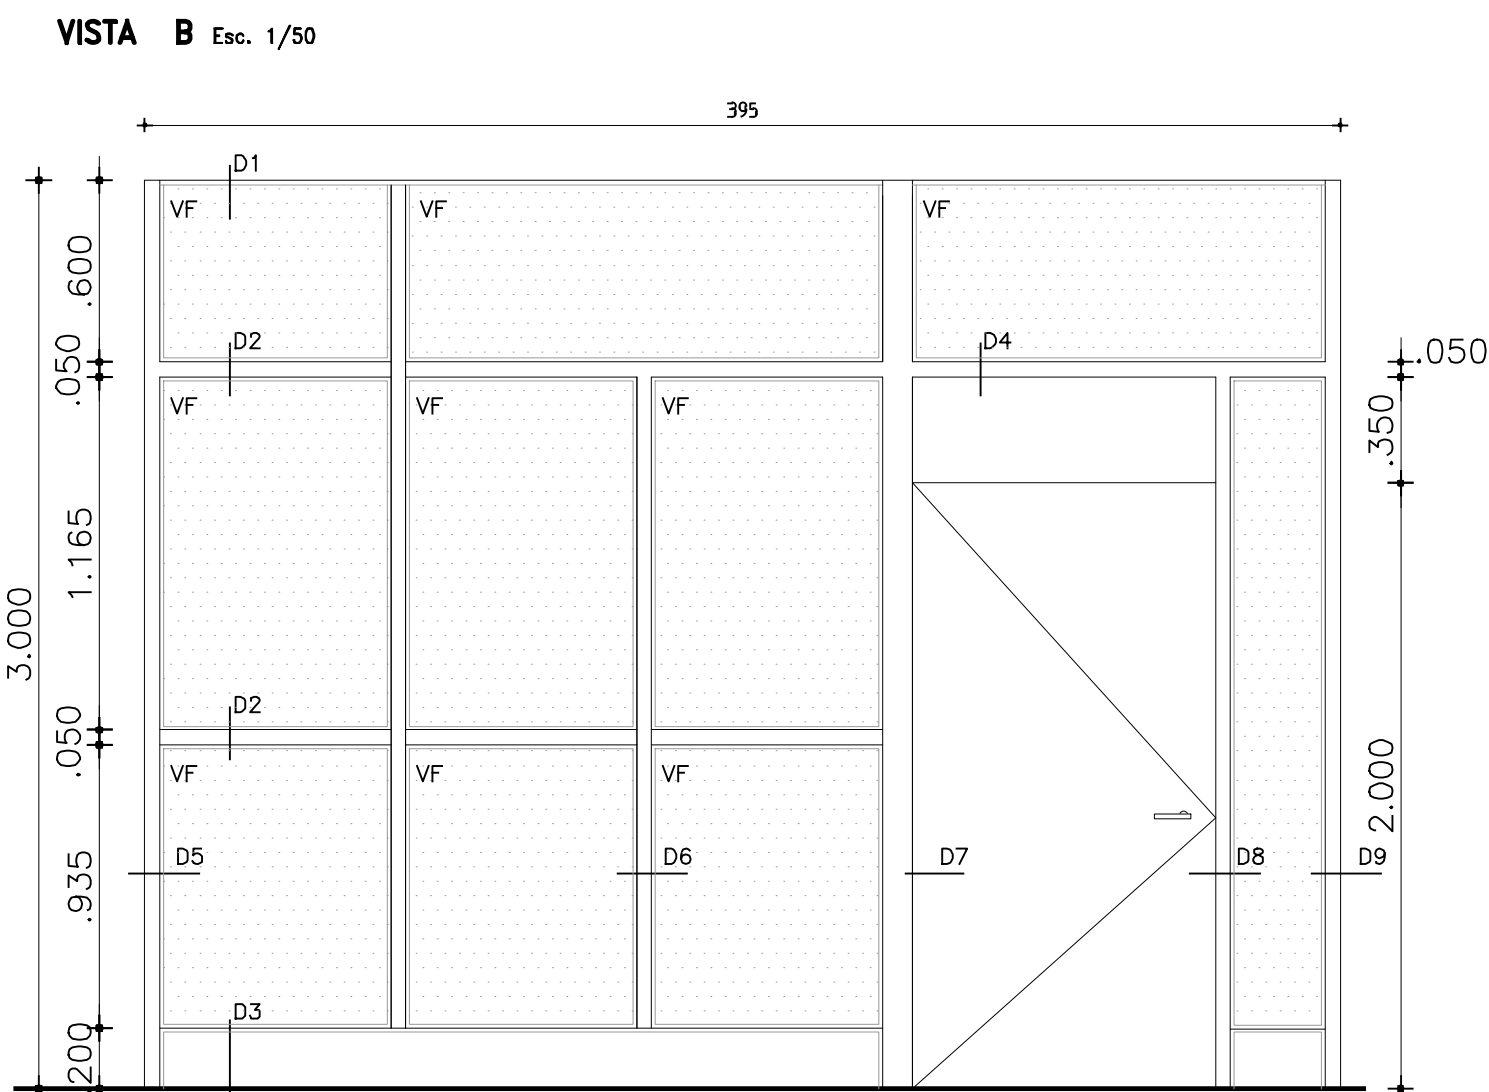



OBRA: LICEO N°4 RIVERA		
LOCALIDAD: RIVERA		
DIRECCIÓN: CALLE LUIS MIGUEL TEXEIRA s/n, ESQ. TOMÁS GOMENSORO		
FECHA JUNIO 2016	HOJA 108 DE 20	LAMINA 153

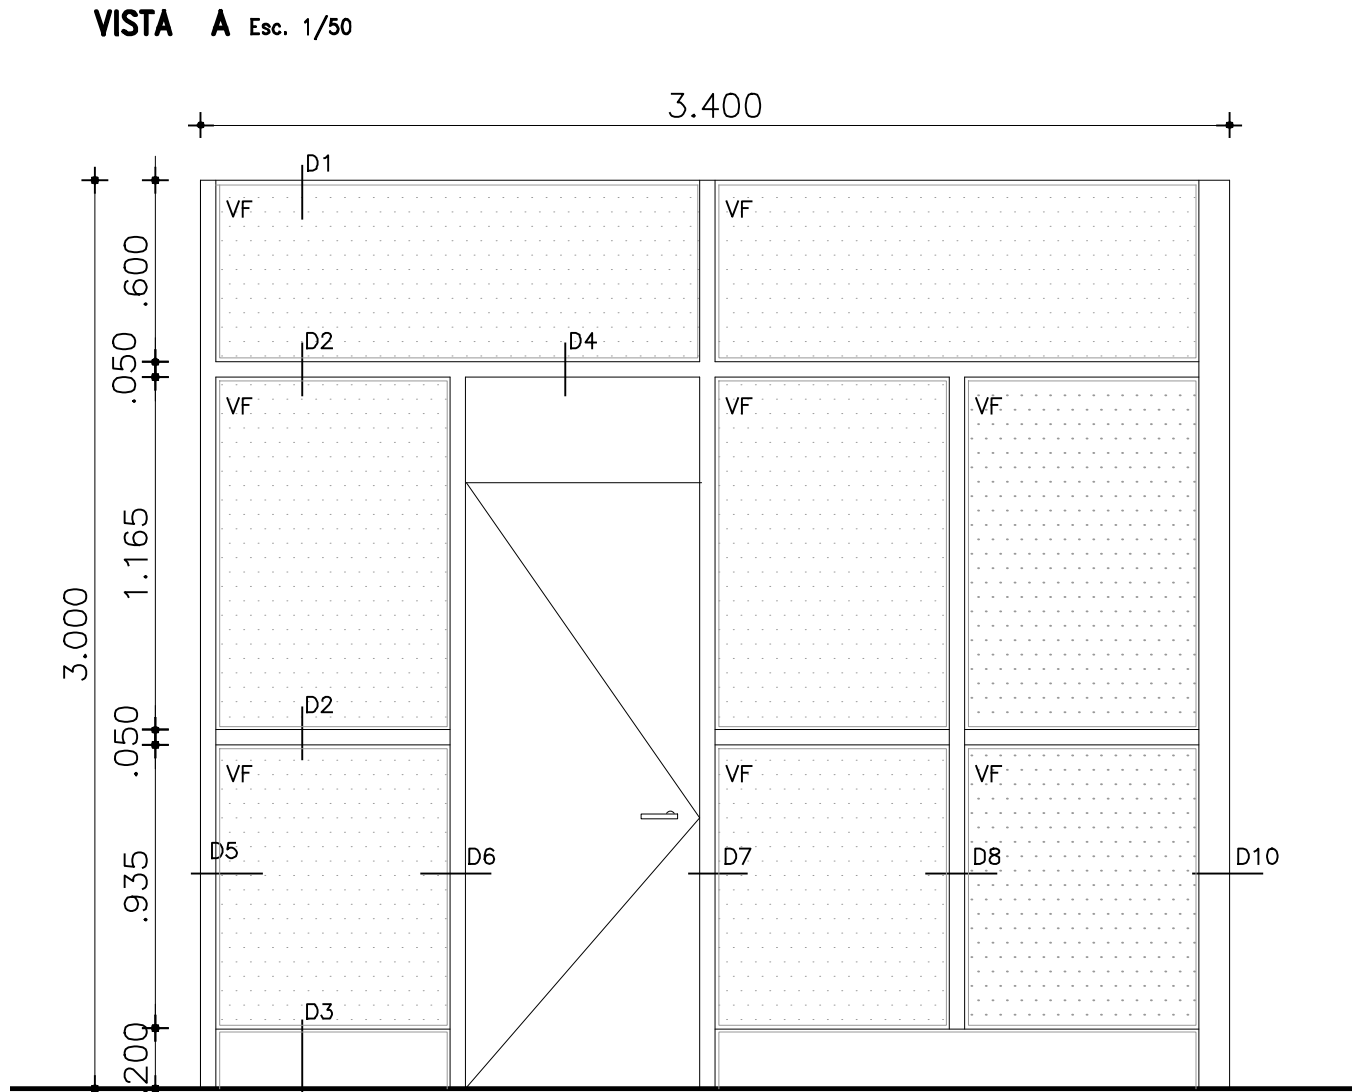


DETALLE 1-2 Esc. 1/5

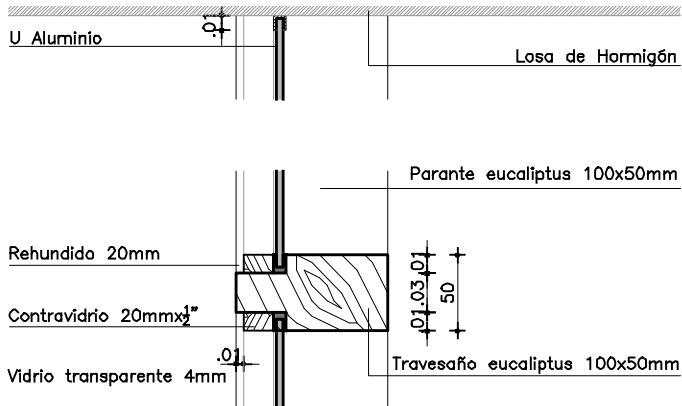

DETALLE 3 Esc. 1/5

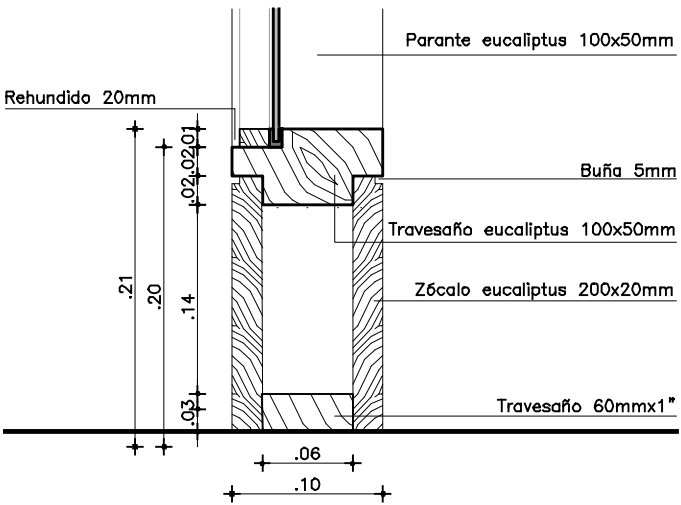

DETALLE 4 Esc. 1/5

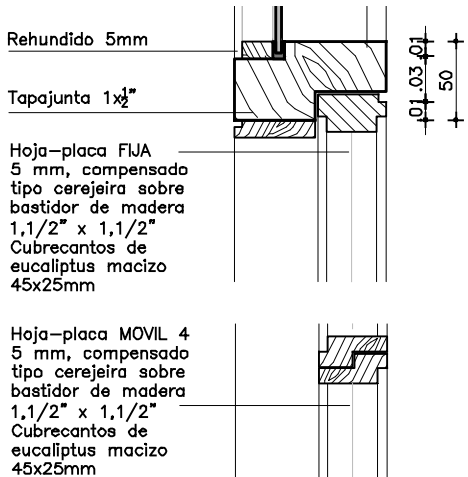

NOTA
· TODAS LAS MEDIDAS SE VERIFICARAN EN OBRA.
· **TODAS LAS ABERTURAS SON DE LUZ PARA VENTILACIÓN DESDE EL EXTERIOR.**

MAMPARA		ESCALA		1/25	1/5
TIPO		C10B	CANTIDAD	3	IZQ. 2 DER. -
UBICACION		002B,004B,105B			
VIDRIO		TIPO - TRANSPARENTE 4mm			
TERMINACION		3 MANOS DE PROTECTOR TIPO INCA CETOL DOBLE DURACION			
		3 MANOS DE PROTECTOR TIPO INCA CETOL PARQUET (en zócalos)			
HERRAJES	MOVIMIENTO	CANTIDAD	3	TIPO	3 bisagras de Acero inoxidable tipo HAFELE STAR TEC 120mm
	MANIOBRA	1			BALANCIN ACERO INOXIDABLE TIPO HAFELE MODELO HL01 C/BOCALLAVE
	CIERRE	1			CERRAJE DE SEGURIDAD DE EMBUTIR DE DOBLE PALETA RETEN RODILLO GIRATORIO