


DETALLE 1-2 Esc. 1/5


DETALLE 3 Esc. 1/5

DETALLE 4 Esc. 1/5


DETALLE 5 Esc. 1/5

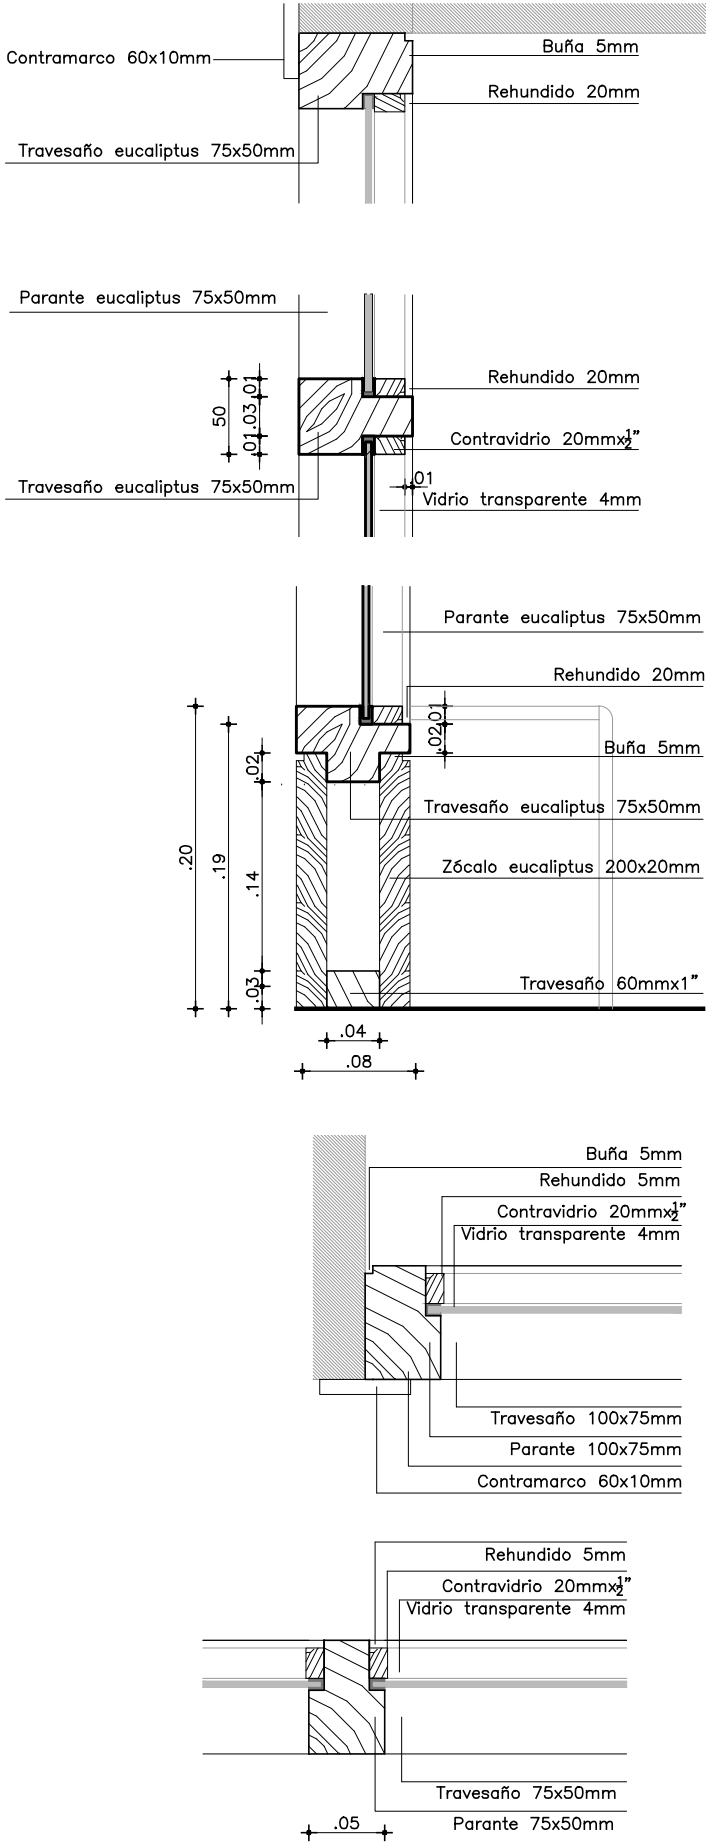

PLANTA Esc. 1/25

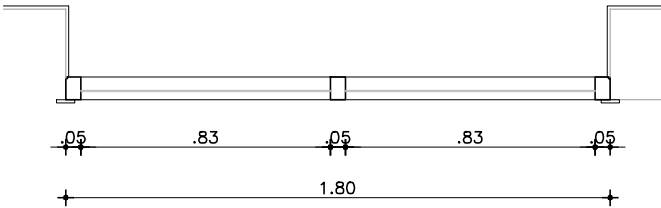

VISTA Esc. 1/25

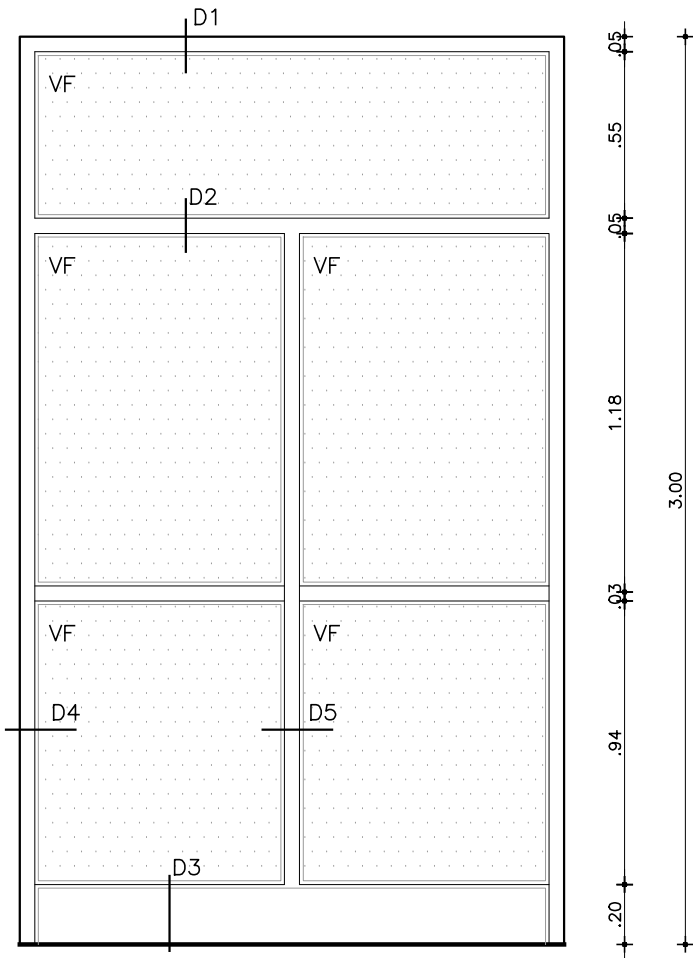

NOTA

TODAS LAS MEDIDAS SE VERIFICARAN EN OBRA.

TODAS LAS ABERTURAS SON DEBILITADAS VISTAS DESDE EL EXTERIOR



ADMINISTRACIÓN NACIONAL  
DE EDUCACIÓN PÚBLICA

AREA DE PROYECTOS

DIRECCIÓN SECTORIAL DE  
INFRAESTRUCTURA

CONSEJO DIRECTIVO CENTRAL

OBRA: LICEO N°4 RIVERA		
LOCALIDAD: RIVERA		
DIRECCIÓN: CALLE LUIS MIGUEL TEXEIRA s/n, ESQ. TOMAS GOMENSORO		
FECHA JUNIO 2016	HOJA 13 DE 20	LAMINA 156

MAMPARA		ESCALA		1/25	1/5
		TIPO	C13	CANTIDAD	4
				IZQ.	-
				DER.	-

UBICACION		ESCALERAS			
VIDRIO		TIPO - TRANSPARENTE 4mm			
TERMINACION		3 MANOS DE PROTECTOR TIPO INCA CETOL DOBLE DURACION			
		3 MANOS DE PROTECTOR TIPO INCA CETOL PARQUET (en zócalos)			
HERRAJES	MOVIMIENTO	CANTIDAD	-	TIPO	-
	MANIOBRA		-		-
	CIERRE		-		-