



ADMINISTRACIÓN NACIONAL  
DE EDUCACIÓN PÚBLICA

AREA DE PROYECTOS  
DIRECCIÓN SECTORIAL DE  
INFRAESTRUCTURA  
CONSEJO DIRECTIVO CENTRAL


OBRA: LICEO N°4 RIVERA

LOCALIDAD: RIVERA  
DIRECCIÓN: CALLE LUIS MIGUEL TEXEIRA s/n, ESQ. TOMAS GOMENSORO

FECHA  
JUNIO 2016

HOJA  
14 DE 20

LAMINA  
157

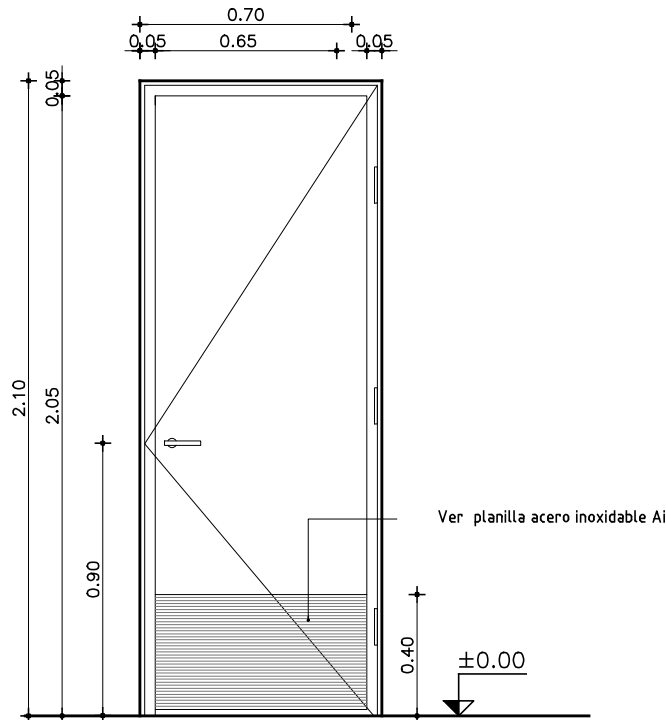


Marco tipo común, de eucaliptus macizo, espesor 2" y ancho según fabique. Lleva buña replanada 10x5mm  
Terminación, 3 manos de protector tipo INCA, CETOL DOBLE duración

Hoja tipo placa 45mm compensada 5mm  
pintado con 3 manos de protector tipo INCA, CETOL DOBLE duración  
Relleno de lana de vidrio 180kg/m3  
Cubrecantos macizo 45x25mm

Hoja tipo placa 45mm MDF 5mm  
Cubrecantos macizo 45x25mm  
Marco tipo común, de eucaliptus macizo, espesor 2" x 6"  
Buña replanada 10x5mm  
MURO 0.15cm

DETALLE - Zócalo

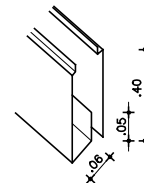

NOTA

ESTAS ESPECIFICACIONES PODRAN SER ADAPTADAS CON EL FIN DE IGUALAR A LA CARPINTERIA EXISTENTE.

NOTA

. TODAS LAS MEDIDAS SE VERIFICARAN EN OBRA.  
. Los marcos se amuraran sin su correspondientes hojas, y deberán entregarse protegidos contra eventuales manchas producidas por mortero de cal o cemento.  
. Todas las aberturas se dibujan vistas desde el exterior.

ESCALA 1/25

TIPO		C14		CANTIDAD		1		IZQ. DER.		- 1		UBICACION		LOCALES:DEPOSITO (SECTOR B)										
MARCO GUIA				SI NO		-		-		MAT.				SECC.		TERM.								
MARCO	TIPO				ANCHO DEL MURO IDEM EXISTENTE				MAT.				EUCALIPTUS				SECCION				SEGUN SE INDICA EN GRAFICO			
	CONTRAMARCO				-				MAT.				-				SECCION				-			
	ANCLAJE				8 GRAMPAS				COLOCACION				AMURADA				TERM.				Preparación de superficie, pulido y lijado 3 manos de protector tipo INCA , CETOL DOBLE duración			
HOJA	PUERTA	PLACA	ESPESOR				45mm				ESTRUCTURA				BASTIDOR PINO 1 1/2" x 1 1/2"									
			REVESTIMIENTO				MADERA COMPENSADA				TERM.				IDEM MARCO									
			CUBRECANTO				CUATRO LADOS 45x25mm																	
	TABLERO	ESTRUCTURA								SECCION														
		PAÑOS								TERM.														
		MATERIAL								SECCION														
	VENTANA	MACIZA									SECCION													
			ESTRUCTURA								SECCION													
			TRAVESAÑOS								SECCION													
			CONTACTO																					
			CONTRAVIDRIO								SECCION													
			TERMINACION																					
	VIDRIO		TIPO								SECCION													
	HERRAJES	MOVIMIENTO		CANTIDAD	3		TIPO	3. bisagras de Acero inoxidable tipo HAFELE STAR TEC 120mm																
		MANIOBRA			1			BALANCIN ACERO INOXIDABLE TIPO HAFELE MODELO HL01 C/BOCALLAVE																
CIERRE		1			CERROJO DE SEGURIDAD DE EMBUTIR DE DOBLE PALETA, RETEN RODILLO GIRATORIO																			