



ADMINISTRACIÓN NACIONAL
DE EDUCACIÓN PÚBLICA

AREA DE PROYECTOS
DIRECCIÓN SECTORIAL DE
INFRAESTRUCTURA
CONSEJO DIRECTIVO CENTRAL

OBRA: LICEO N°4 RIVERA

LOCALIDAD: RIVERA
DIRECCIÓN: CALLE LUIS MIGUEL TEXEIRA s/n, ESQ. TOMAS GOMENSORO


FECHA
JUNIO 2016

HOJA
16 DE 20



LAMINA
159

VISTA FRONTAL Esc. 1/25

Tapa inferior y superior, laterales Fingerjoint e=20mm.
Fondo y estantes madera compensada 25mm
Frentes de estantes c/cubrecantos
Terminación: protector TIPO INCA cetol doble duración

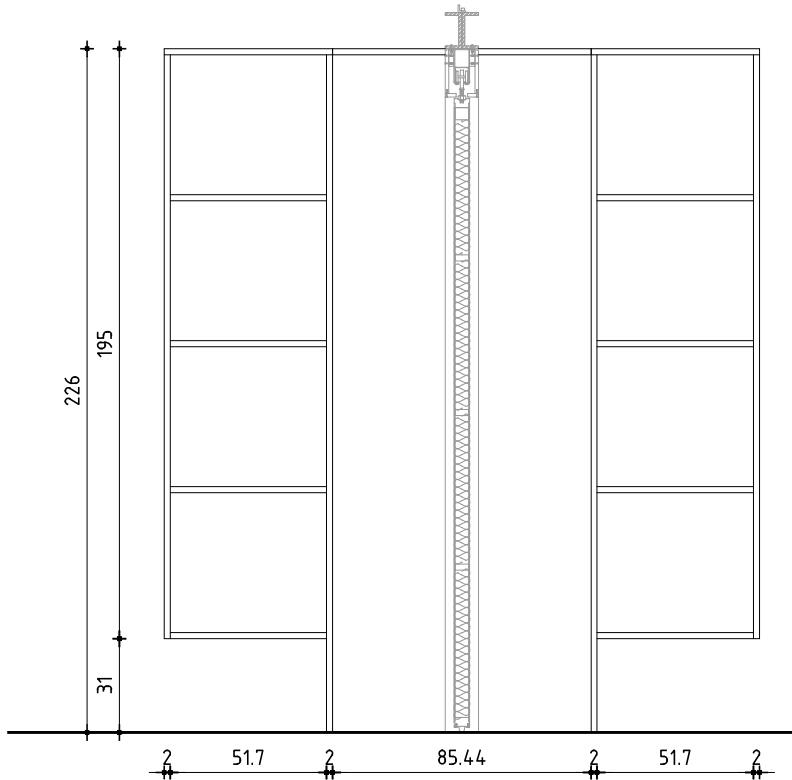

VISTA LATERAL Esc. 1/25

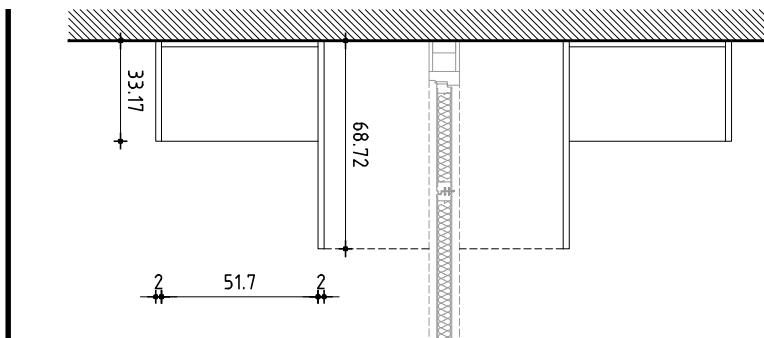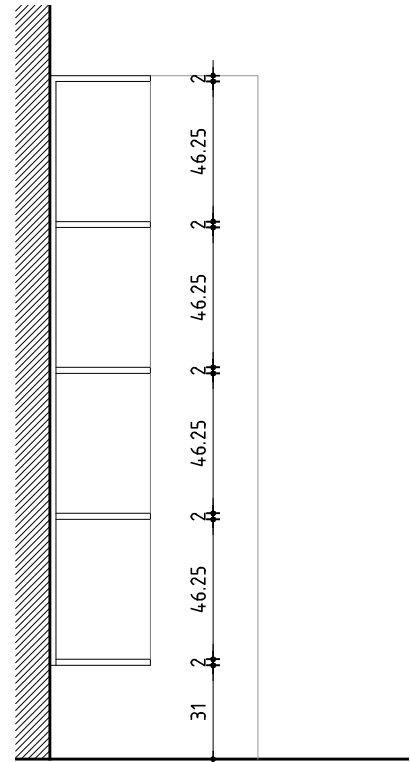

PLANTA Esc. 1/25

NOTA

. TODAS LAS MEDIDAS SE VERIFICARAN EN OBRA.

MUEBLE MAMPARA

ESCALA 1:25

TIPO	C16	CANTIDAD	2	IZQ. DER.	UBICACION	001B-005B / 105B-106B
------	-----	----------	---	--------------	-----------	-----------------------

MUEBLE	TIPO	Madera laminada tipo finger joint/madera aclomerada s/detalle
	ESPESOR	20 mm, 25 mm
	COLOCACION	TACOS DE EXPANSION METÁLICOS TIPO FISHER
	TERMINACION	PROTECTOR TIPO INCA CETOL DOBLE DURACION (3 MANOS)

OBSERVACIONES