


OBRA: LICEO N°4 RIVERA		
LOCALIDAD: RIVERA		
DIRECCIÓN: CALLE LUIS MIGUEL TEXEIRA s/n, ESQ. TOMAS GOMENSORO		
FECHA JUNIO 2016	HOJA 17 DE 20	LAMINA 160

PLANTA Esc. 1/25

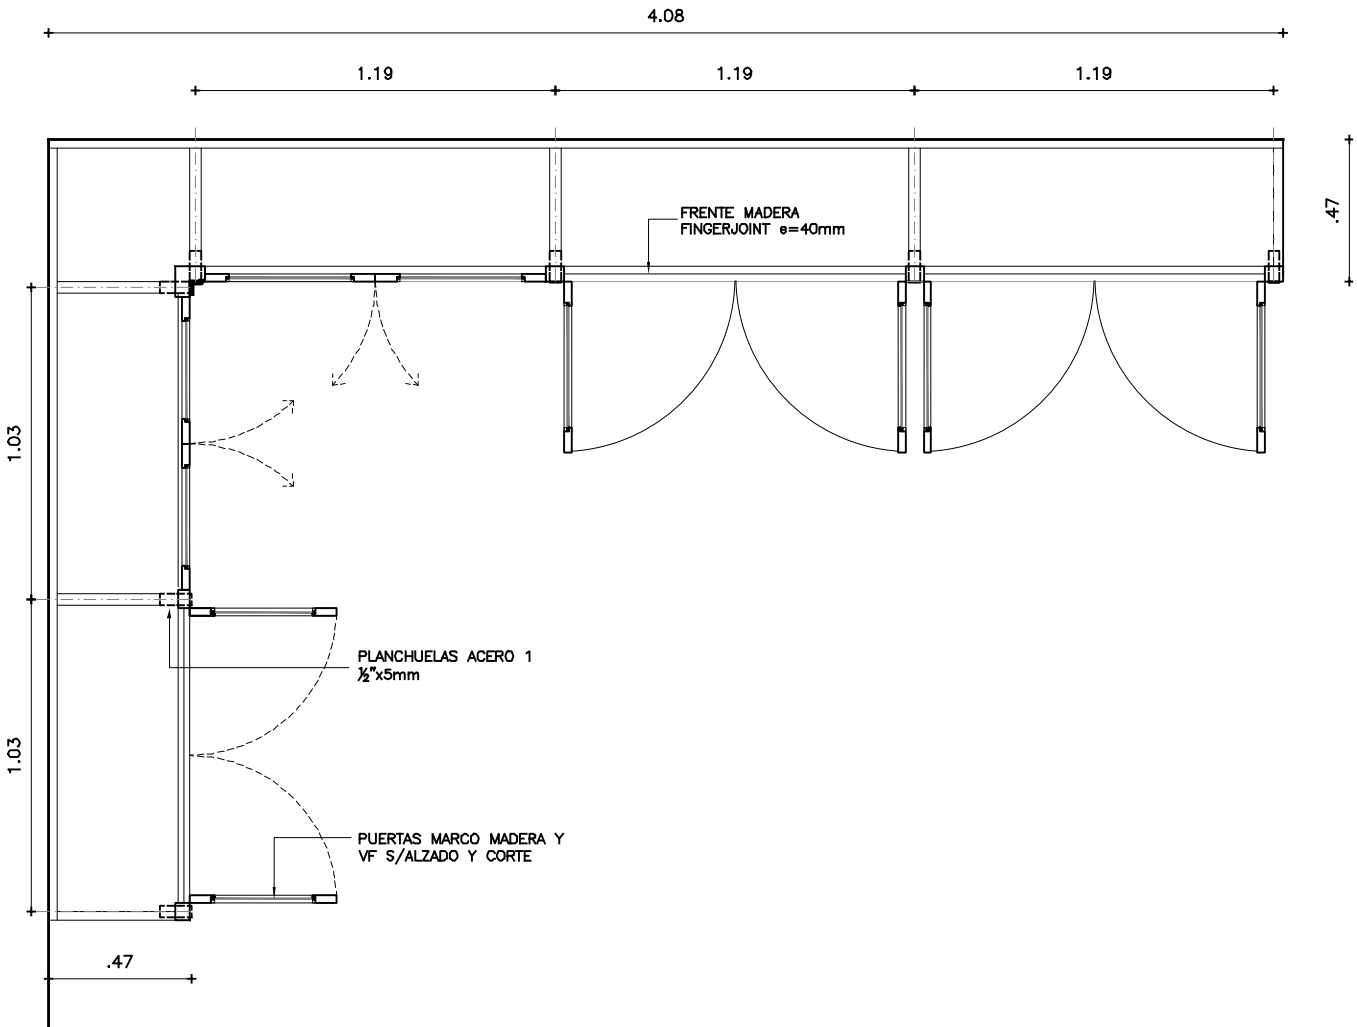


TERMINACIÓN	Maderas	TIPO Madera aglomerada 25mm, Finger joint 25mm Según Gráficos				
	HIERRO	TIPO 2 manos fodo tipoINCA CROMOX+ 2 manos de esmalte sintético tipo INCAluxbrillante negro				
	Maderas	TIPO Eucaliptus - Finger joint - Madera compensada terminación : protector TIPO INCA CETOL DOBLE DURACION				
	VIDRIO	TIPO Policarbonato compacto 5mm				
HERRAJES	MOVIMIENTO	CANTIDAD	20	TIPO	4 bisagras autoreten tipo HAFELE igual o superior	
	MANIOBRA		10		Manilla puente de Acero cromado brillante tipo HAFELE 350x10mm,	
	CIERRE		5		Cerrojo de seguridad de doble paleta de embutir , pasador inferior	
COLOCACIÓN		TACOS DE EXPANSION METÁLICOS TIPO FISHER				


OBSERVACIONES

NOTA
· TODAS LAS MEDIDAS SE VERIFICARAN EN OBRA.
· TODAS LAS ABERTURAS SON DEBILITADAS VISTAS DESDE EL EXTERIOR

ALZADO Esc. 1/25

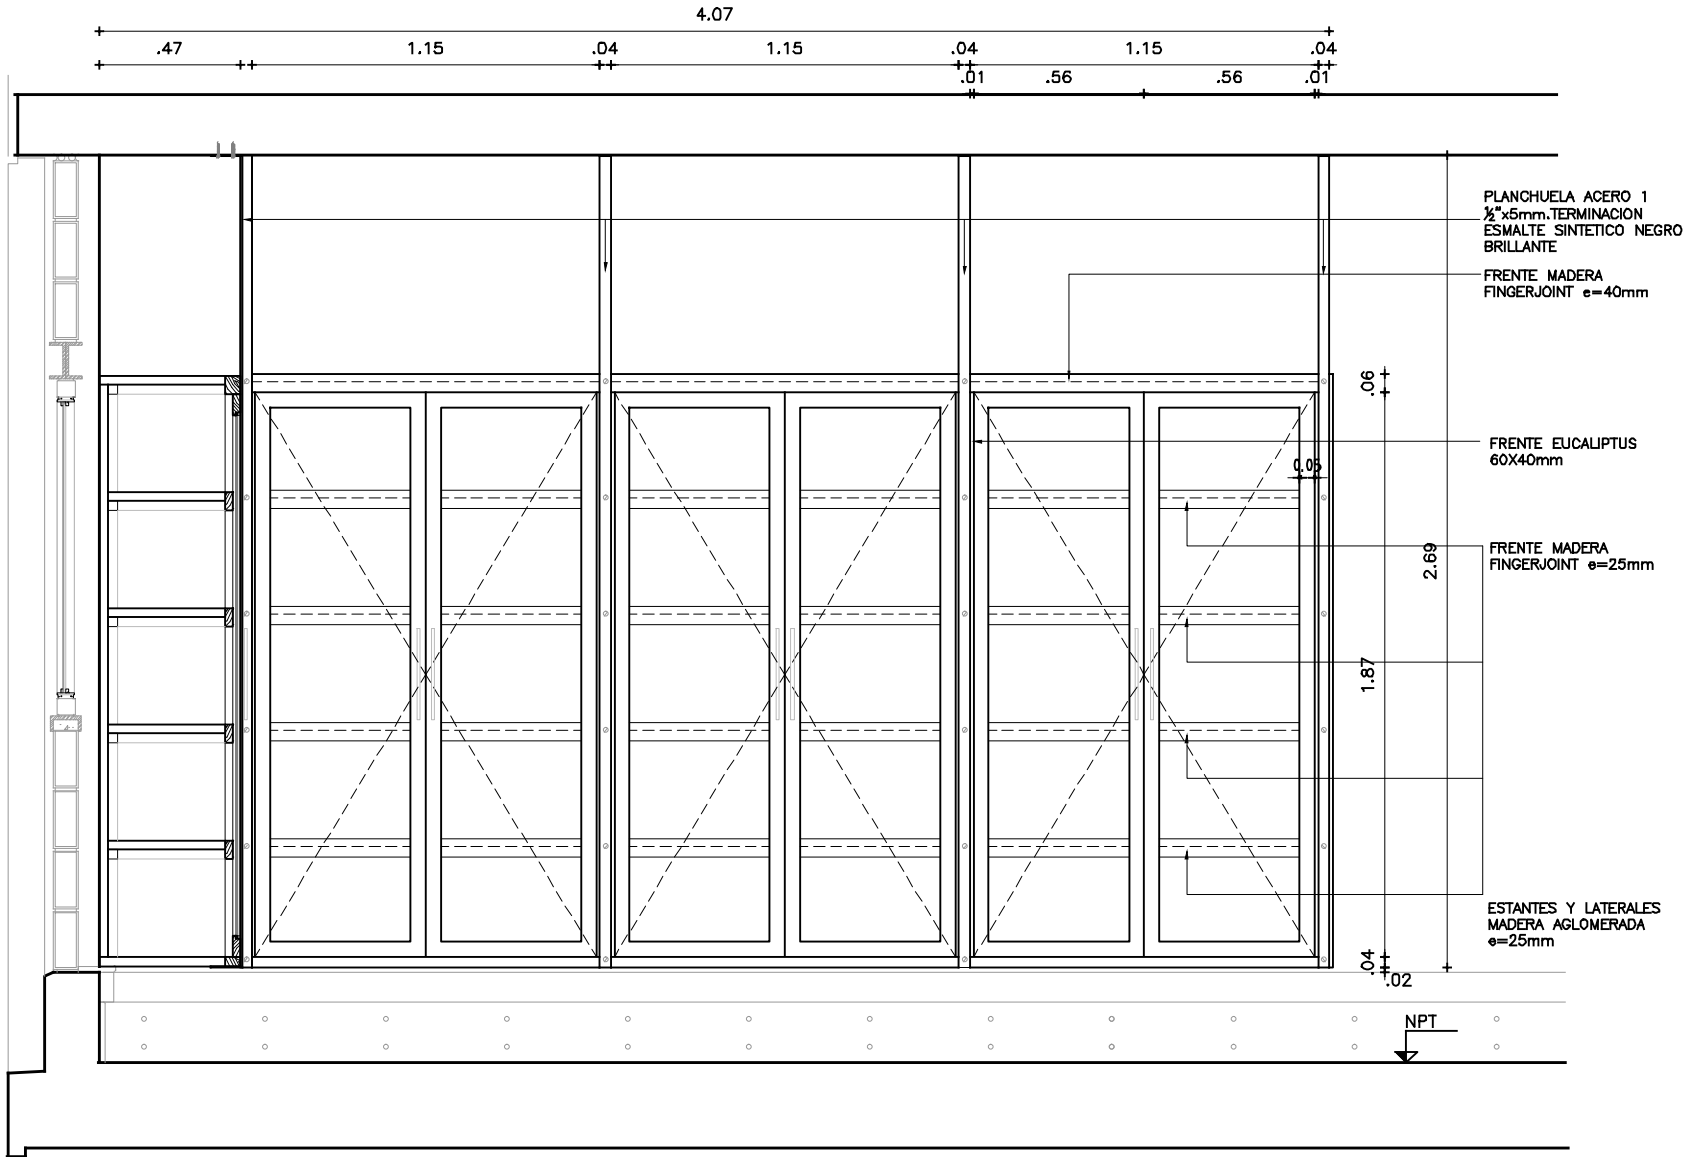

CORTE Esc. 1/25

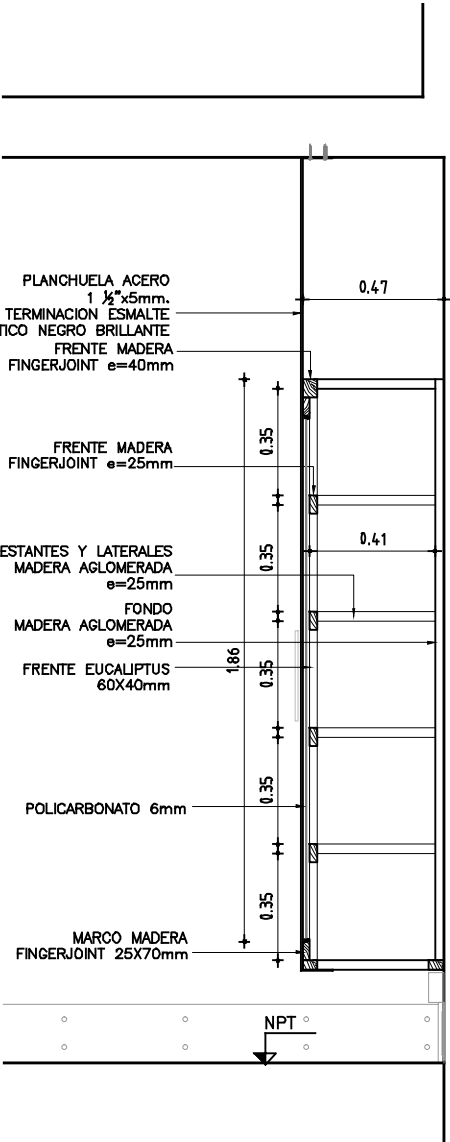

BIBLIOTECA	ESCALA		1/25	
	TIPO	C17	CANTIDAD	1
UBICACION	001B			