



PLANTA  
ESCALA 1/25

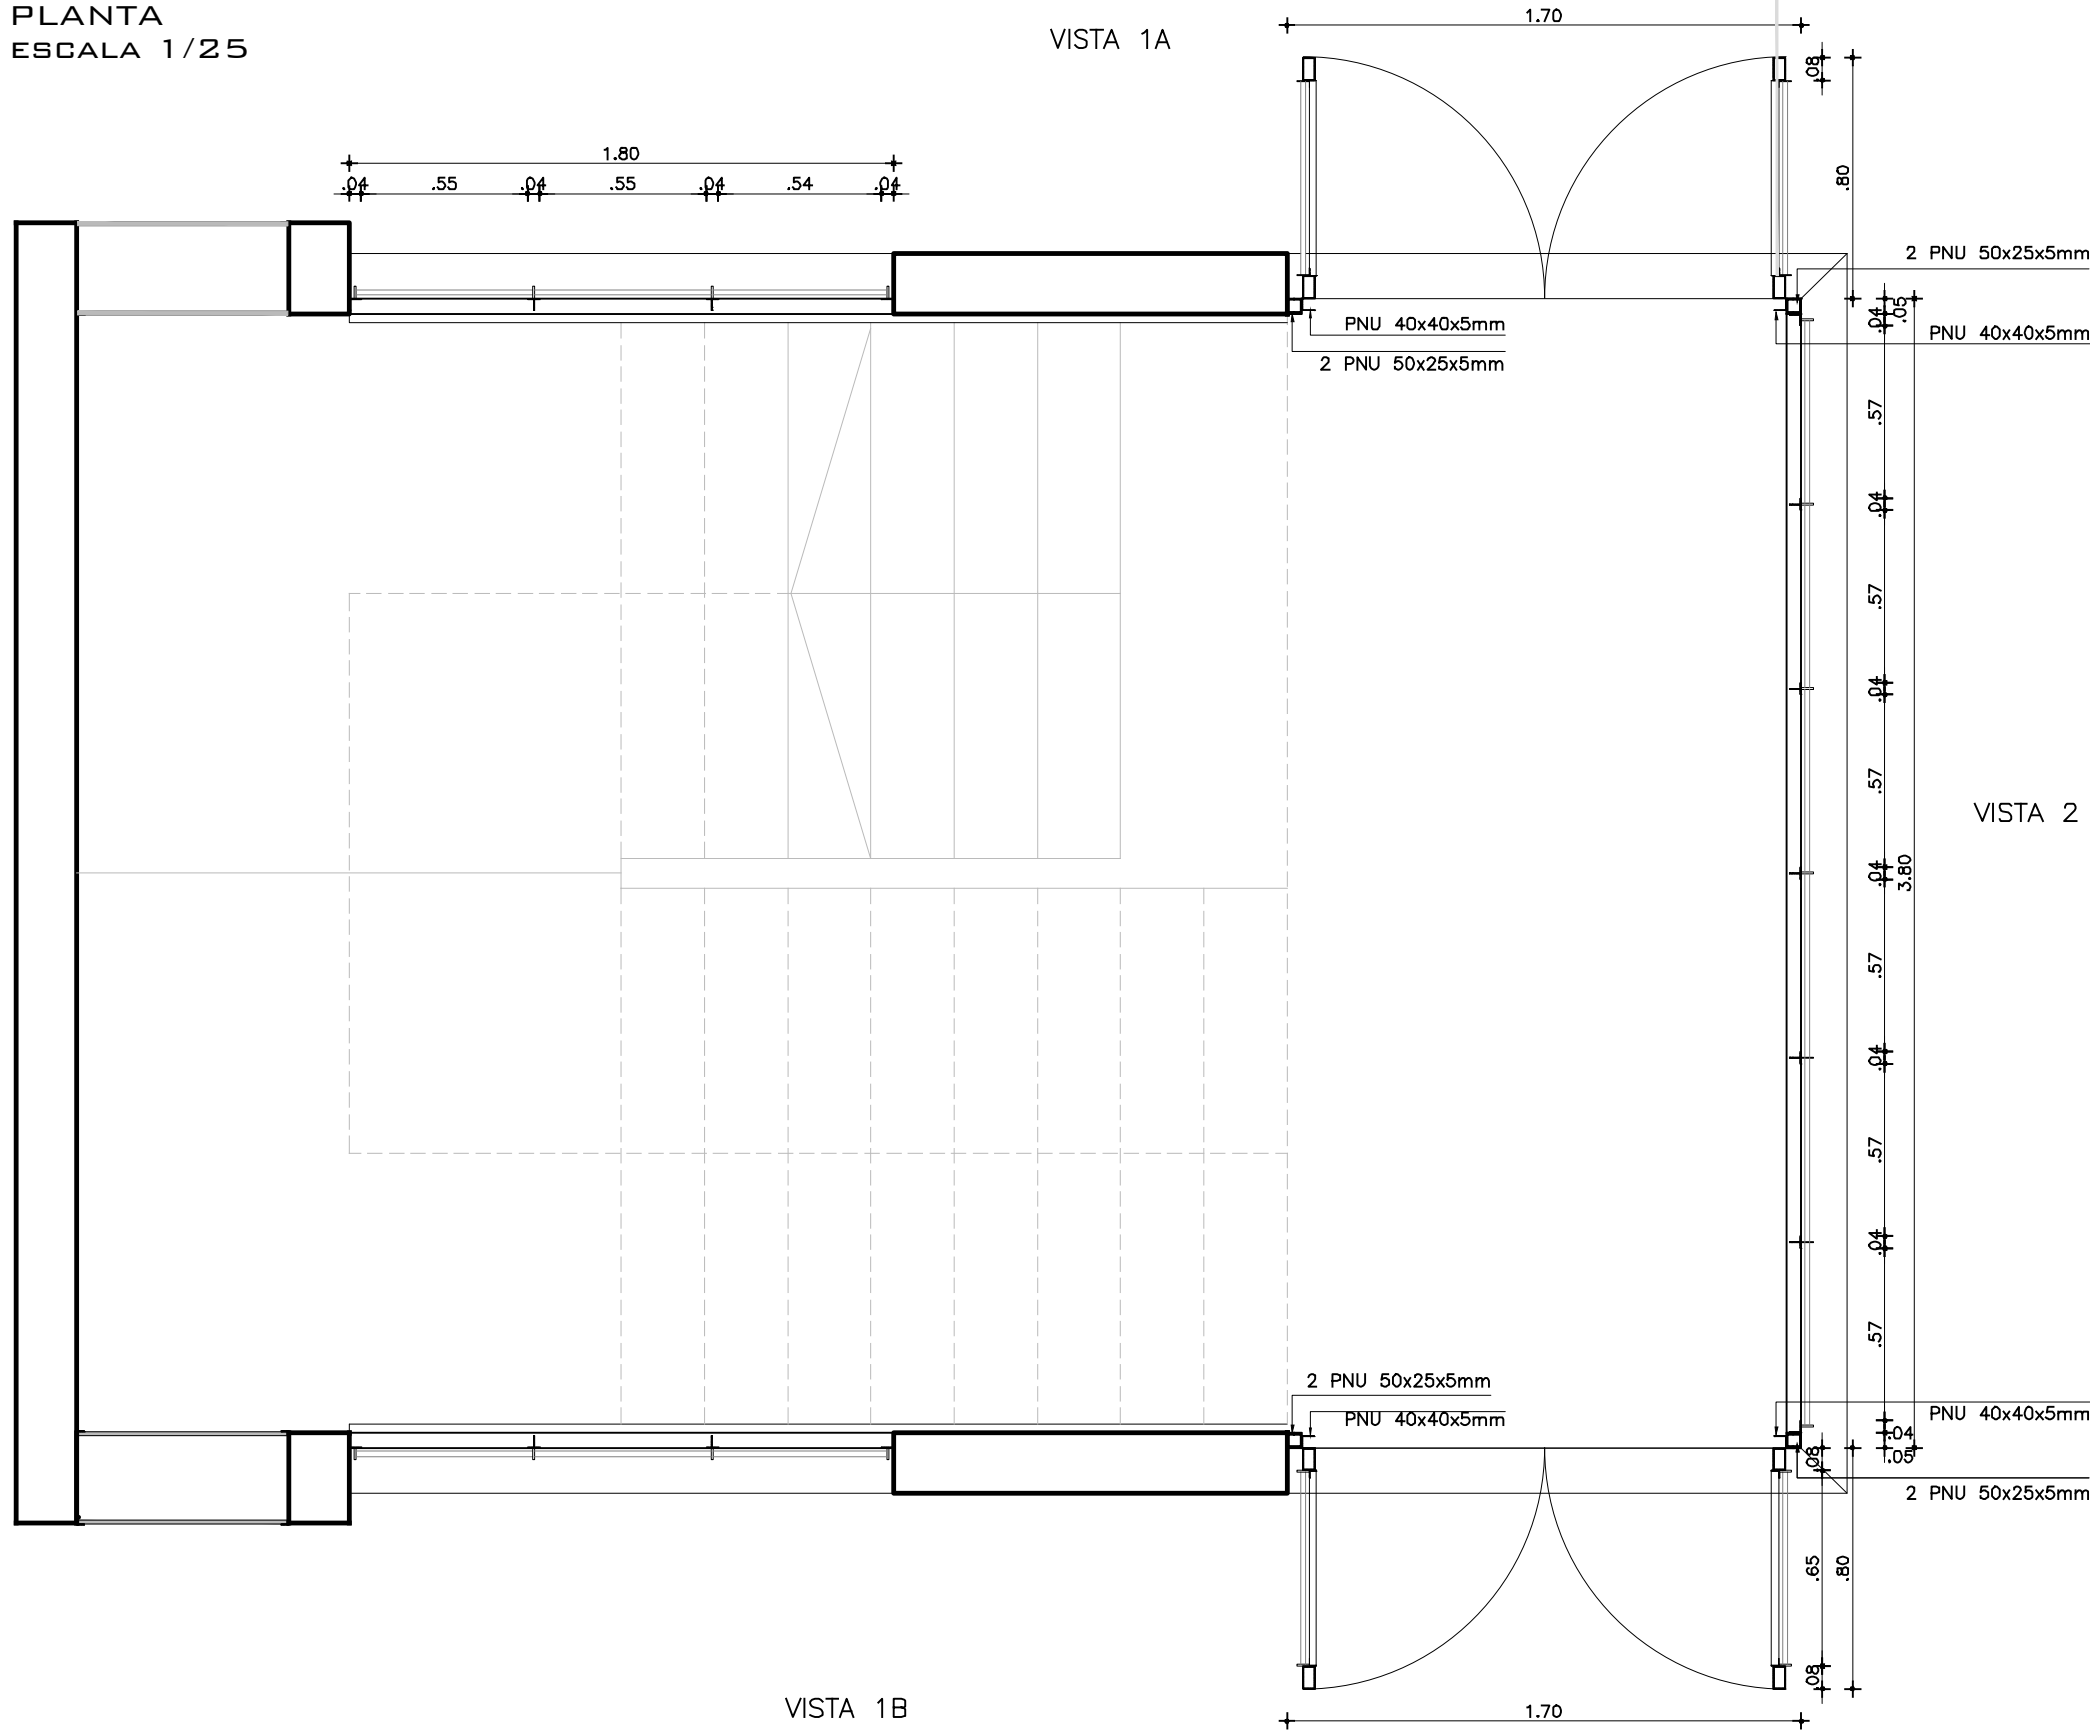


HERRAJES	EN PUERTA, 2 CERRADURAS DE DOBLE PALETA, PASADORES VERTICALES SUPERIORES E INFERIORES, PICAPORTE		
COLOCACION	AMURADO CON GRAPAS CADA 0.40M Y SELLADO CON SILICONA		
TERMINACION	2 MANOS FONDO TIPO INCA CROMOX + 2 MANOS ESMALTE SINTETICO TIPO INCALLX NEGRO BRILLANTE		
	LA ULTIMA MANO DE ESMALTE SE DARÁ EN OBRA (Preparación de superficies y aplicación según indicaciones del fabricante)		
VIDRIO	ESPESOR:	6 mm.	TIPO: TRANSPARENTE
	COLOCACION: VIDRIO-CON SILICONA AL EXTERIOR Y CONTRAVIDRIO		
OBSERVACIONES			

-TODAS LAS MEDIDAS SE VERIFICARAN EN OBRA.  
-Todas los componentes deberan entregarse protegidos contra eventuales manchas producidas por mortero de cal o cemento.

VISTA FRONTAL 1A  
ESCALA 1/25

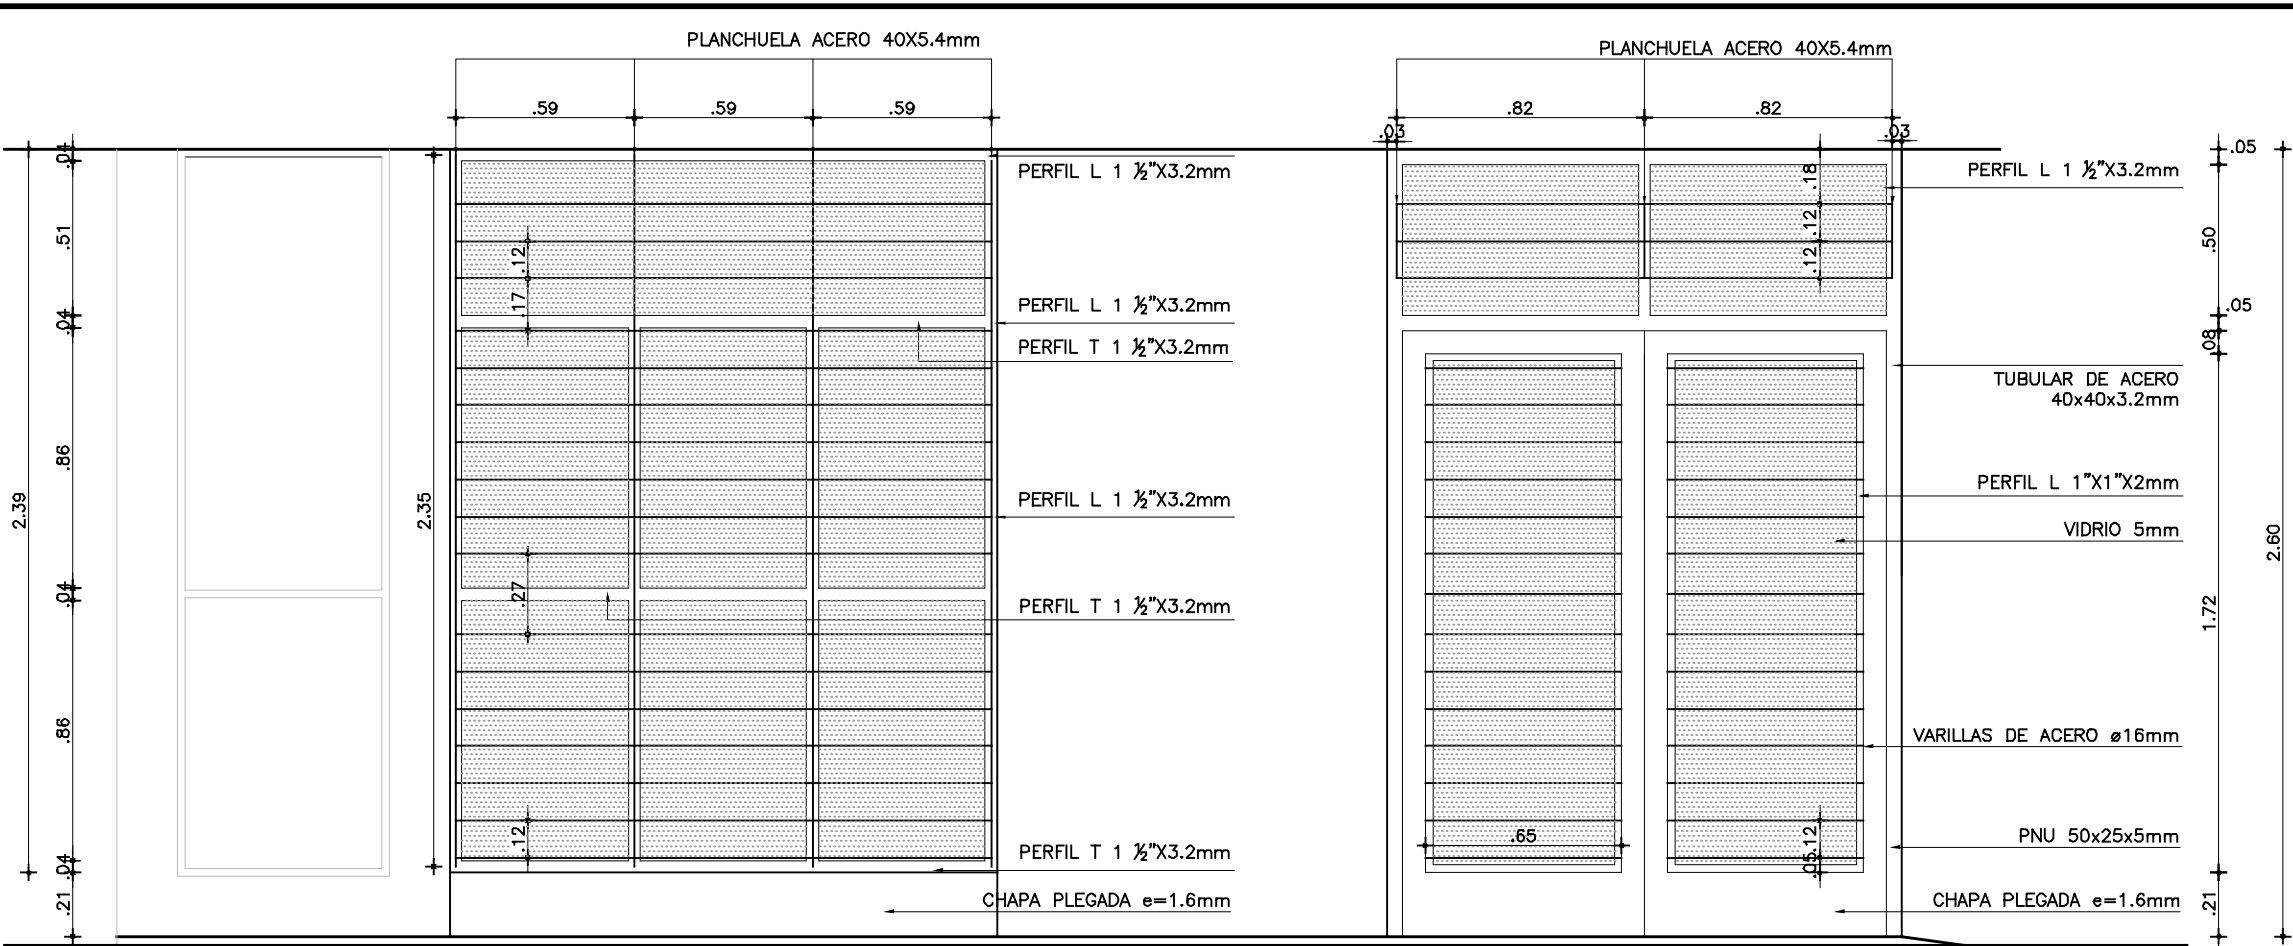


VISTA FRONTAL 2  
ESCALA 1/25

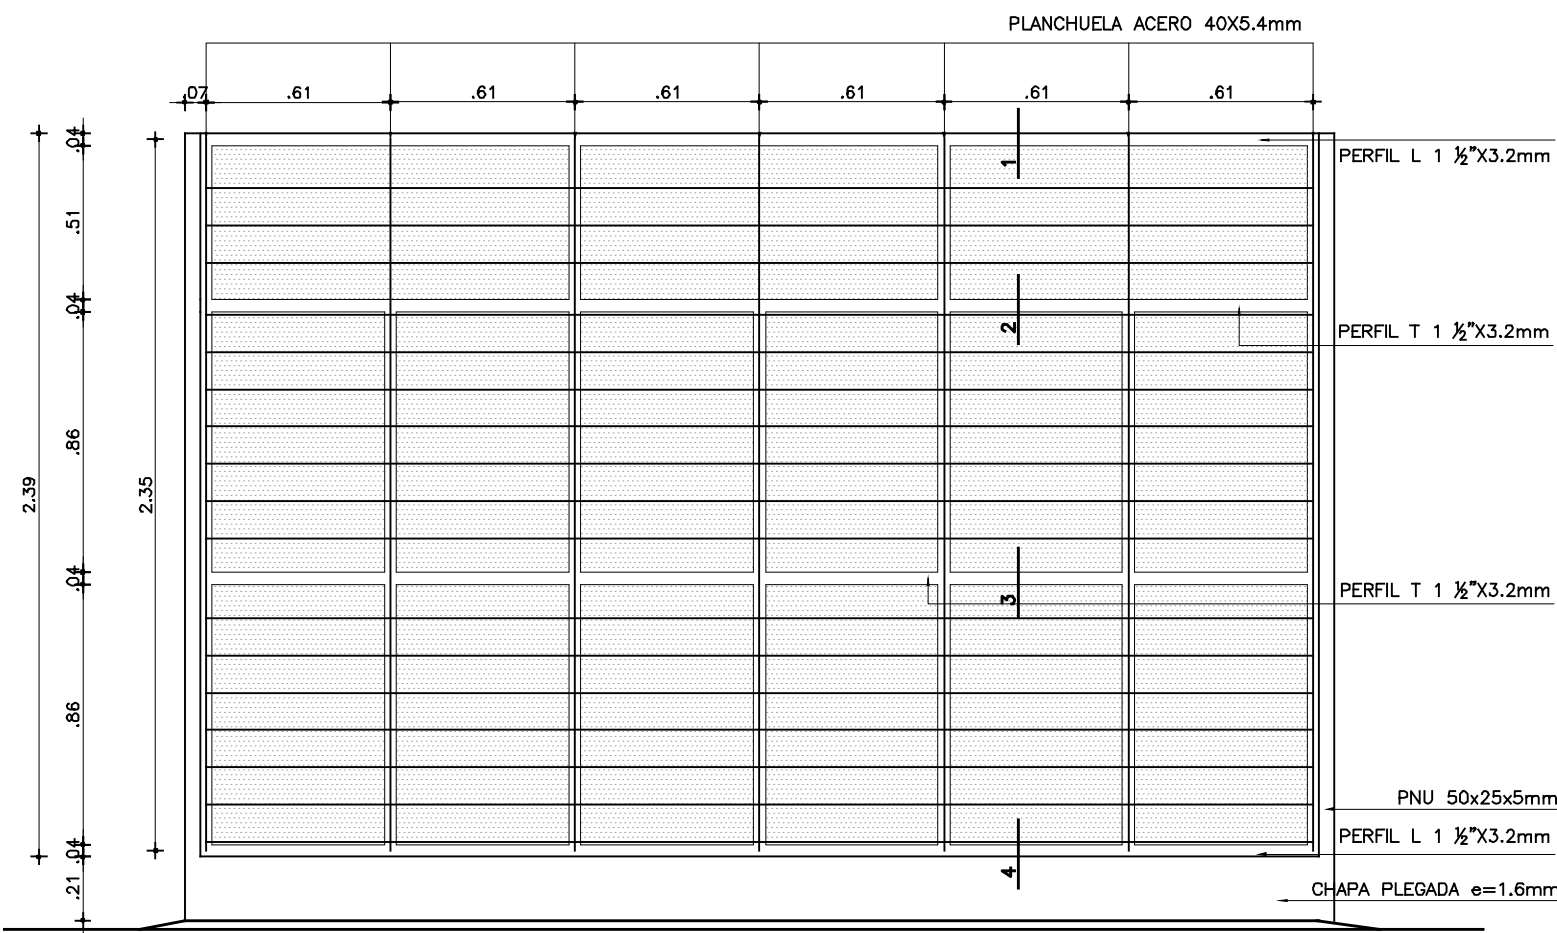


OBRA: LICEO N°4 RIVERA			
LOCALIDAD: RIVERA			
DIRECCIÓN: CALLE LUIS MIGUEL TEXEIRA s/n, ESQ. TOMAS GOMENSORO			
FECHA JUNIO 2016	HOJA 2 DE 18	LAMINA 165	

CORTES 1/5


CORTE 1

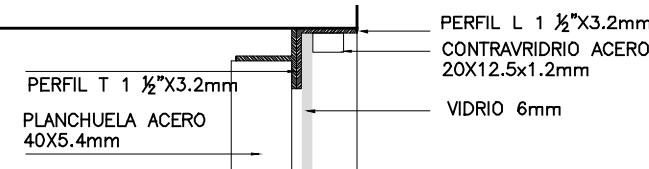


CORTE 2

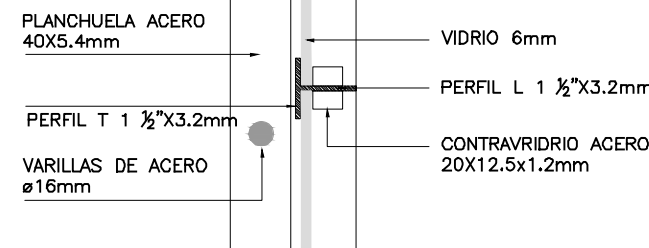

CORTE 3

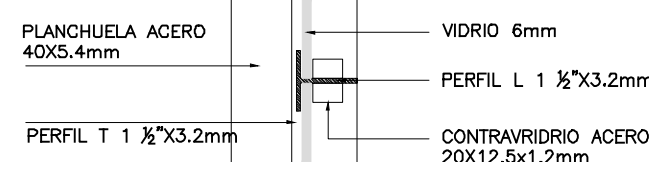

CORTE 4

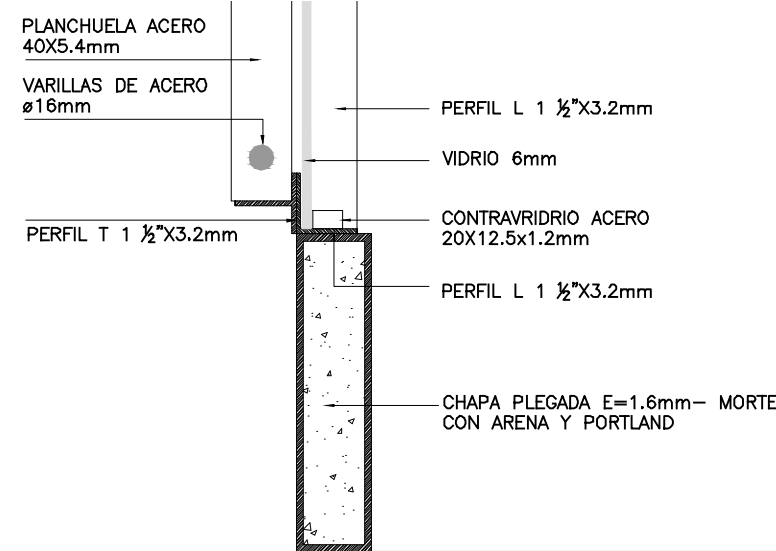

ABERTURAS ACCESO - ESCALERAS

ESCALA	1/25	1/5
TIPO	H2	CANTIDAD
1	IZQ.	-
DER.	-	-

UBICACION

LOCALES: ACCESO ESCALERAS (SECTOR B)