
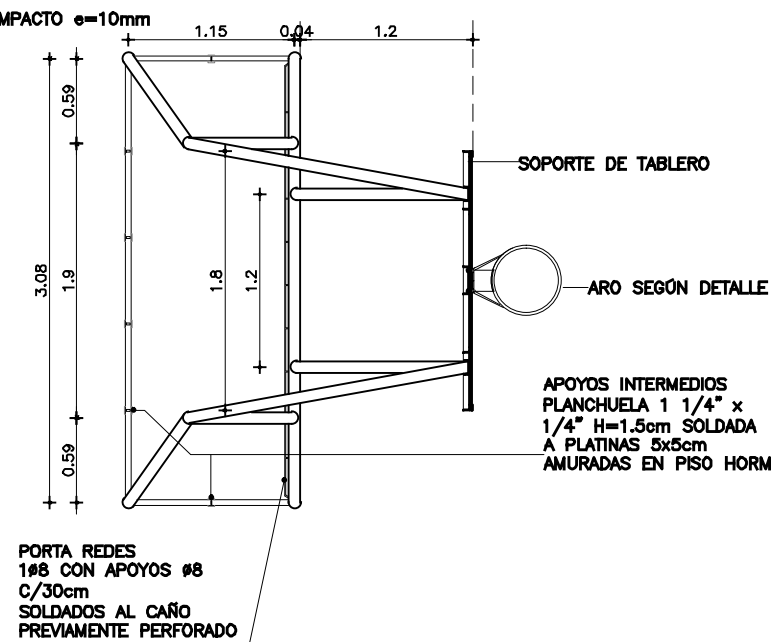


HOJA 3 DE 18

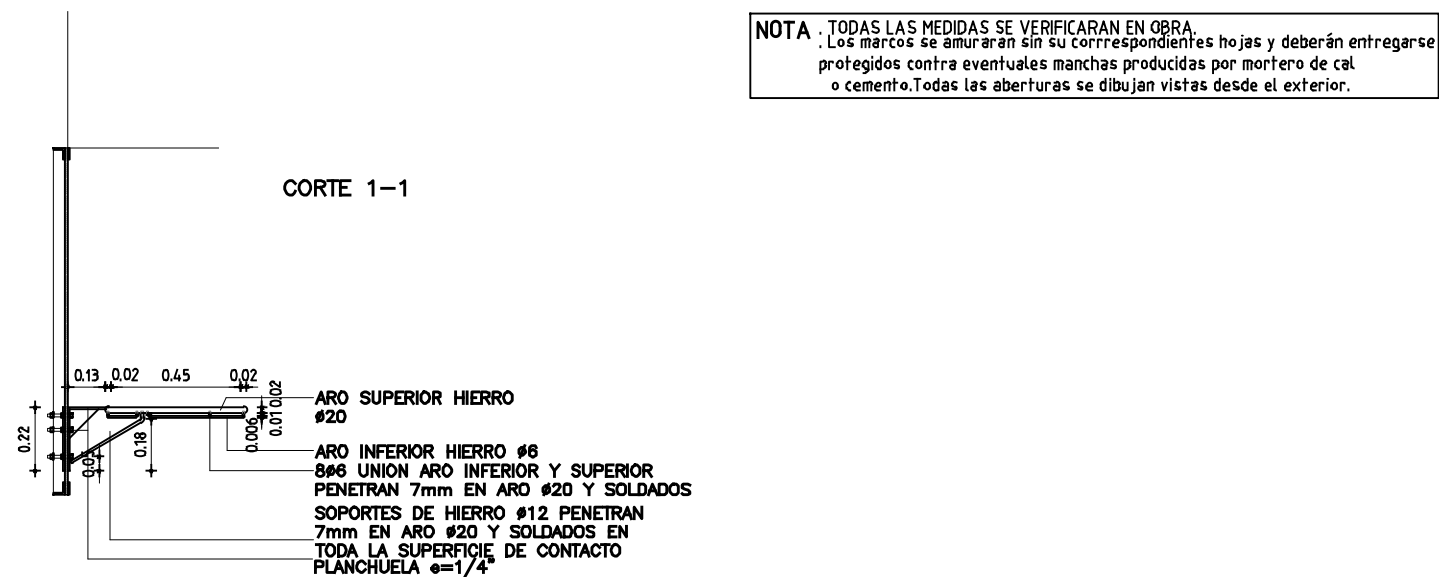

<b>ESTRUCTURA</b>	<b>ANCLAJE</b> SEGUN DETALLE
	<b>MATERIAL</b>
<b>SECCION</b>	
<b>TERMINACION</b> 3 MANOS DE FONDO ANTIOXIDO TIPO CROMOX Y 3 MANOS DE DE ESMALTE SINTETICO GRIS BLANCO	
<b>OBSERVACIONES</b>	

UBICACION	LOCALES: CANCHA
-----------	-----------------