



OBRA: LICED N°4 RIVERA		
LOCALIDAD: RIVERA		
DIRECCIÓN: CALLE LUIS MIGUEL TEXEIRA s/n, ESQ. TOMAS GOMENSORO		
FECHA JUNIO 2016	HOJA 4 DE 18	LAMINA 167

PLANTA  
ESCALA 1/25

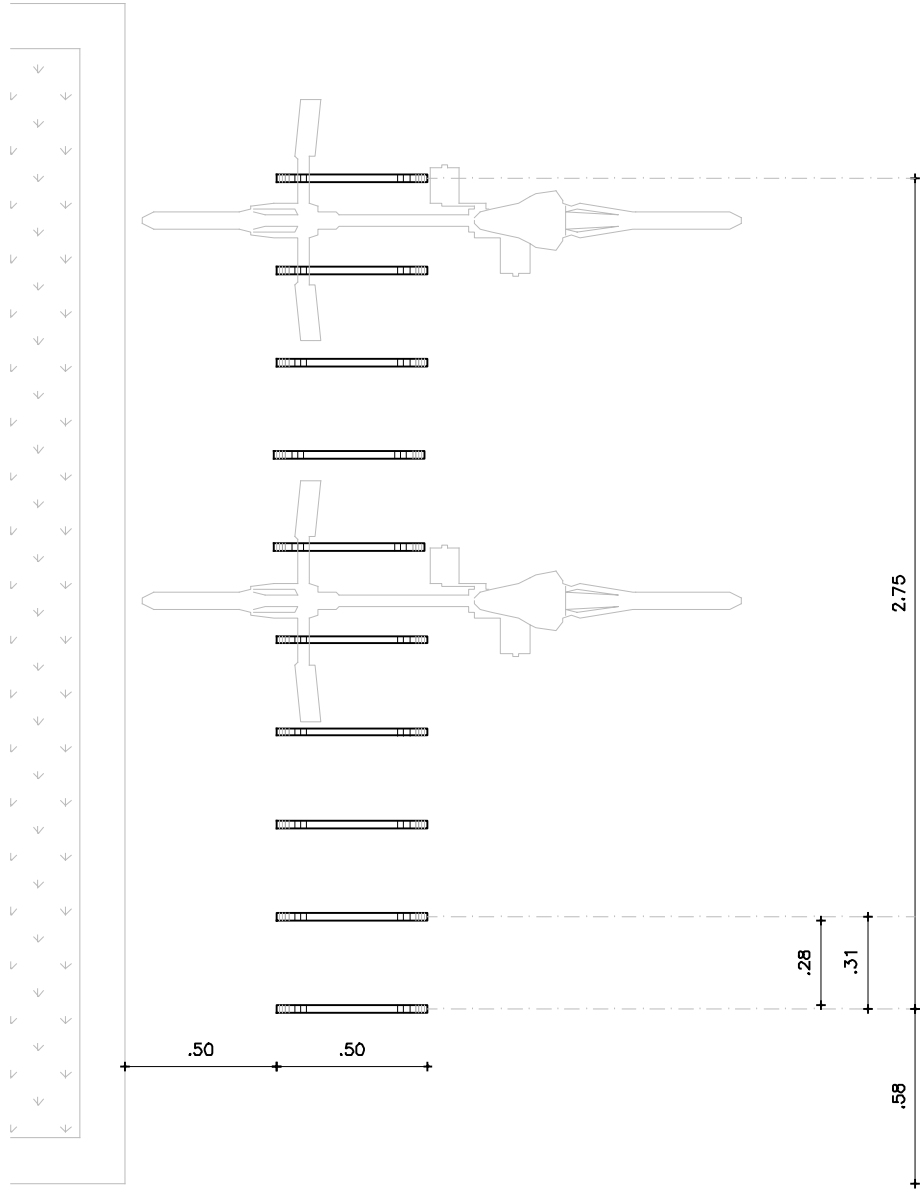

ALZADO  
ESCALA 1/25

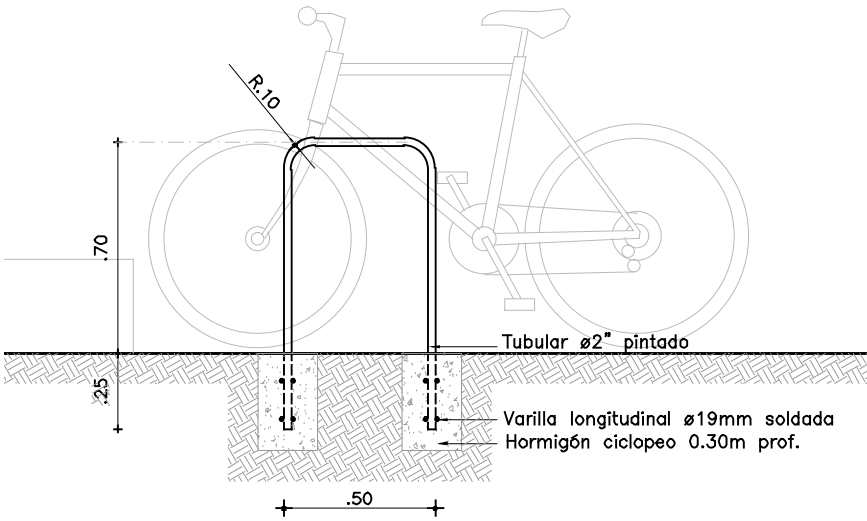

<b>TERMINACION</b>	2 MANOS FONDO TIPO INCA CROMOX + 2 MANOS ESMALTE SINTETICO TIPO INCALUX NEGRO BRILLANTE
	LA ULTIMA MANO DE ESMALTE SE DARÁ EN OBRA (Preparación de superficies y aplicación según indicaciones del fabricante)
<b>OBSERVACIONES</b>	

—TODAS LAS MEDIDAS SE VERIFICARAN EN OBRA.  
—Todas los componentes deberan entregarse protegidos contra eventuales manchas producidas por mortero de cal o cemento.

BICICLETERO

ESCALA		1/25			
TIPO	H4	CANTIDAD	1	IZQ.	-
				DER.	-

UBICACION	LOCALES: ESPACIO EXTERIOR—ACCESO
-----------	----------------------------------