



OBRA: LICED N°4 RIVERA

LOCALIDAD: RIVERA

DIRECCIÓN: CALLE LUIS MIGUEL TEXEIRA s/n, ESQ. TOMAS GOMENSORO

FECHA
JUNIO 2016


HOJA

5 DE 18

LAMINA

168

CORTE

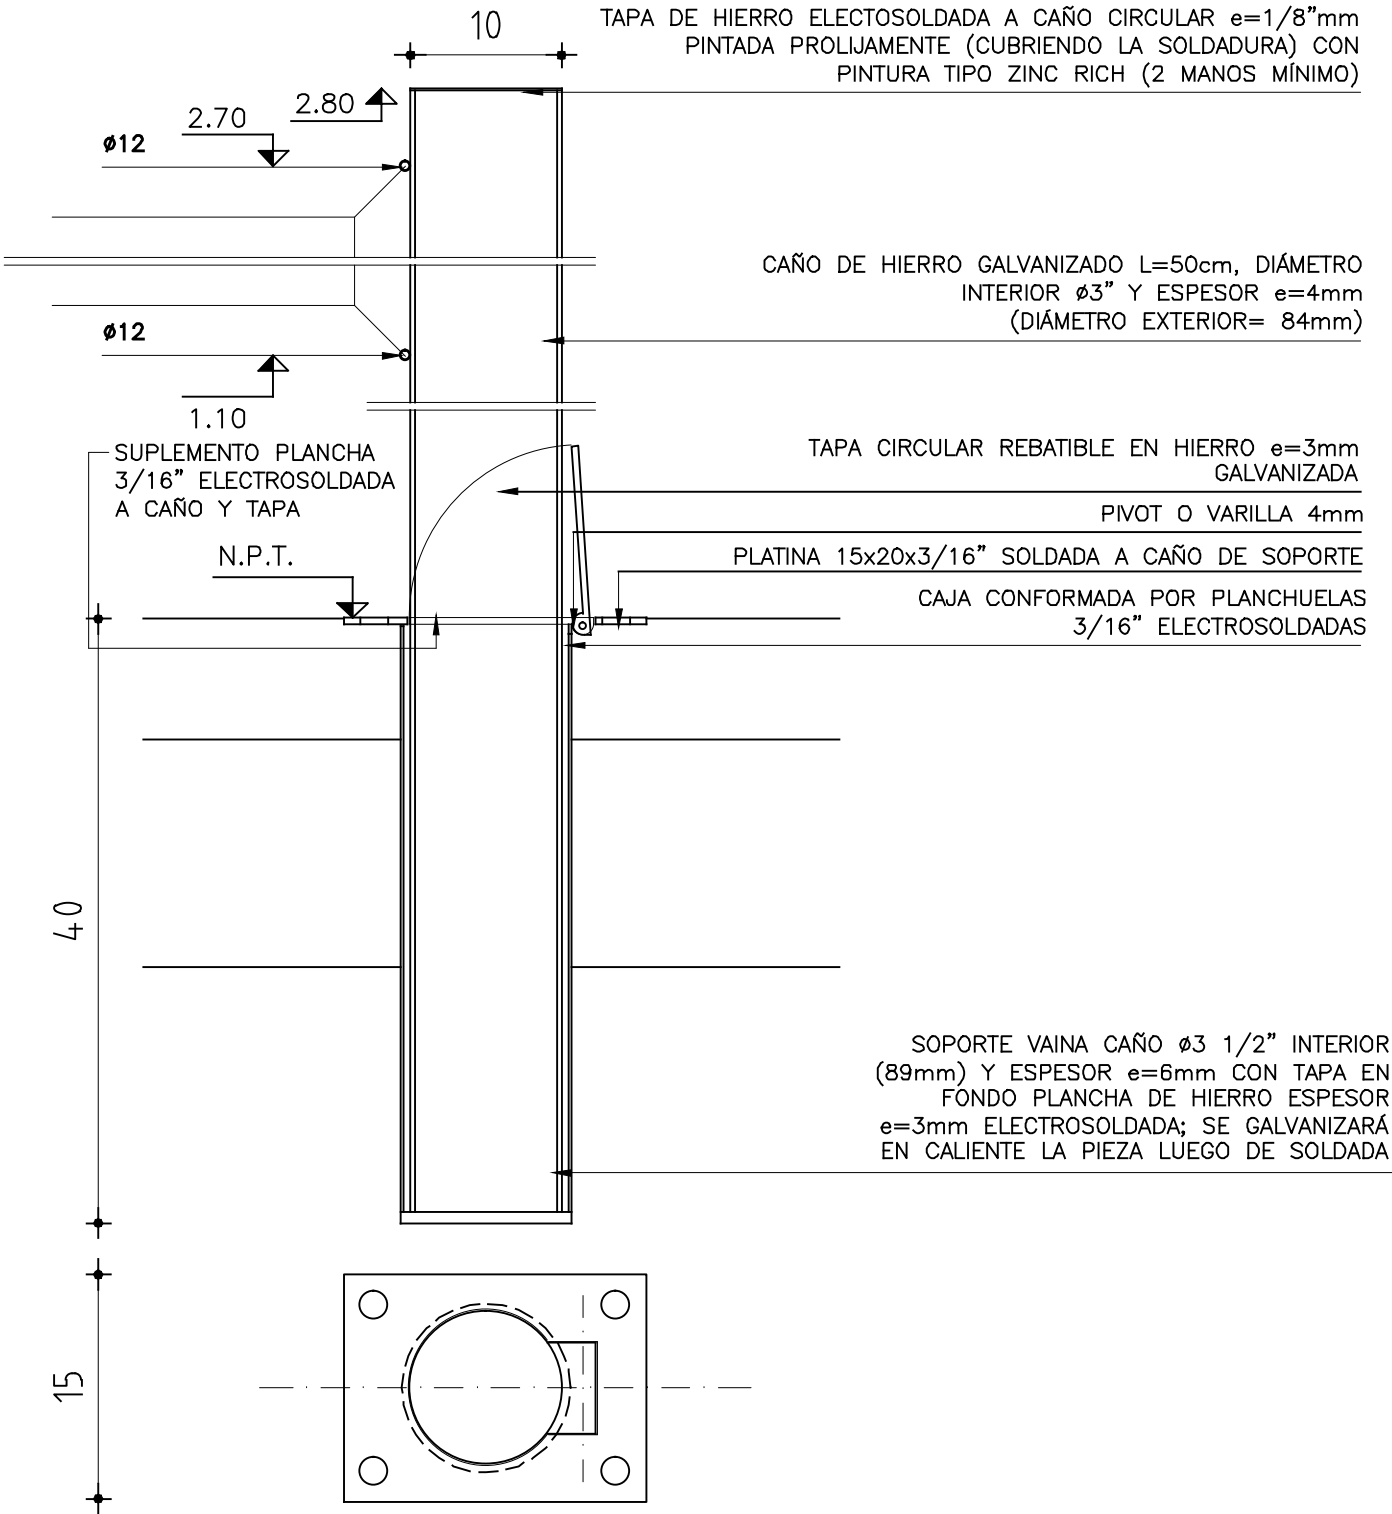

PLANTA

NOTA

- . TODAS LAS MEDIDAS SE VERIFICARAN EN OBRA.
- . Los marcos se amuraran sin su correspondientes hojas, y deberan entregarse protegidos contra eventuales manchas producidas por mortero de cal o cemento.
- . Todas las aberturas se dibujan vistas desde el exterior.

NOTA: TODAS LAS PIEZAS SERÁN GALVANIZADAS (DESPUES DE SOLDADAS) EN CALIENTE ALCANZANDO UN RECUBRIMIENTO DE ZINC DE 80 MICRONES DEBE INCLUIR RED DE VOLLEY REGLAMENTARIA DE 9.50m. x 1.00m.

SOPORTE
RED VOLLEY

ESCALA		1/5			
TIPO	H05	CANTIDAD	1	IZQ.	-
				DER.	-
UBICACION		CANCHA			