



ADMINISTRACIÓN NACIONAL
DE EDUCACIÓN PÚBLICA

AREA DE PROYECTOS
DIRECCIÓN SECTORIAL DE
INFRAESTRUCTURA
CONSEJO DIRECTIVO CENTRAL

OBRA: LICEO N°4 RIVERA


LOCALIDAD: RIVERA

DIRECCIÓN: CALLE LUIS MIGUEL TEXEIRA s/n, ESQ. TOMAS GOMENSORO


FECHA
JUNIO 2016

HOJA
7 DE 18

LAMINA
170

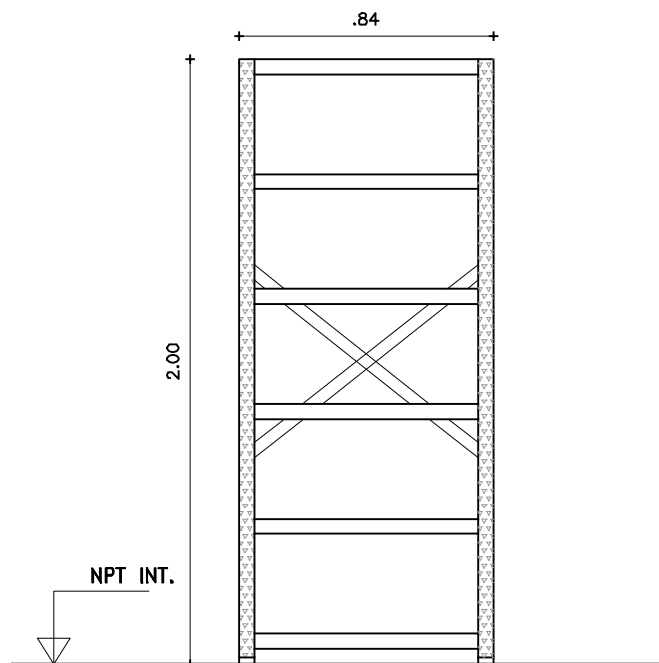

VISTA FRONTAL
ESCALA 1/25

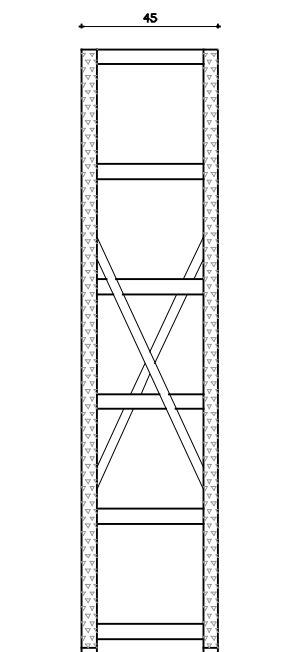

VISTA LATERAL
ESCALA 1/25

. TODAS LAS MEDIDAS SE VERIFICARAN EN OBRA.

ESCALA 1/25

TIPO	H7	CANTIDAD	4	IZQ.		UBICACION	LOCALES: 23A
				DER.			

ESTANTERIA

ESTANTERIA TIPO DE MARCO
DIMENSIONES 0.84X2.00mts
MATERIAL ACERO GALVANIZADO
SISTEMA DE FIJACIÓN ABULONADO ARRIOSTRADO
PARANTES CON REGATONES
ESTANTES LISOS 45cm PROFUNDIDAD CON REFUERZO INTERIOR (CARGA
DISTRIBUIDA POR ESTANTES 120KG)