



ADMINISTRACIÓN NACIONAL
DE EDUCACIÓN PÚBLICA

AREA DE PROYECTOS
DIRECCIÓN SECTORIAL DE
INFRAESTRUCTURA
CONSEJO DIRECTIVO CENTRAL

OBRA: LICEO N°4 RIVERA


LOCALIDAD: RIVERA

DIRECCIÓN: CALLE LUIS MIGUEL TEXEIRA s/n, ESQ. TOMAS GOMENSORO


FECHA
JUNIO 2016

HOJA
8 DE 18

LAMINA
171

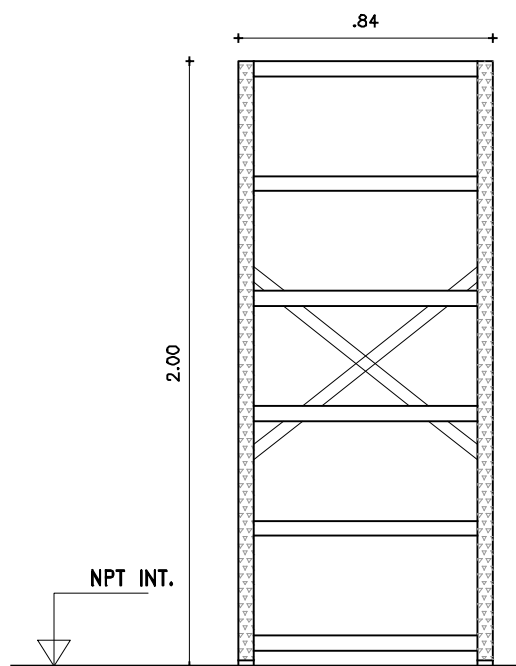

VISTA FRONTAL
ESCALA 1/25

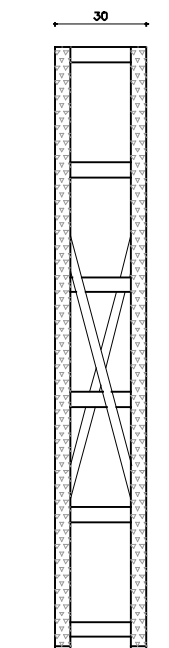

VISTA LATERAL
ESCALA 1/25

. TODAS LAS MEDIDAS SE VERIFICARAN EN OBRA.

ESCALA 1/25

DETALLES HOJA

ANEXO

TIPO	H8	CANTIDAD	3	IZQ.	DER.	UBICACION	LOCALES: 15A
------	----	----------	---	------	------	-----------	--------------

ESTANTERIA	ESTANTERIA TIPO DE MARCO DIMENSIONES 0.84X2.00mts MATERIAL ACERO GALVANIZADO SISTEMA DE FIJACIÓN ABULONADO ARRIOSTRADO PARANTES CON REGATONES ESTANTES LISOS 30cm PROFUNDIDAD CON REFUERZO INTERIOR (CARGA DISTRIBUIDA POR ESTANTES 120KG)
------------	---