



ADMINISTRACIÓN NACIONAL  
DE EDUCACIÓN PÚBLICA

AREA DE PROYECTOS  
DIRECCIÓN SECTORIAL DE  
INFRAESTRUCTURA  
CONSEJO DIRECTIVO CENTRAL

OBRA: LICEO N°4 RIVERA

LOCALIDAD: RIVERA


DIRECCIÓN: CALLE LUIS MIGUEL TEIXEIRA s/n, ESQ. TOMAS GOMENSORO

FECHA  
JUNIO 2016


HOJA  
9 DE 18

LAMINA  
172

PLANTA  
ESCALA 1/25

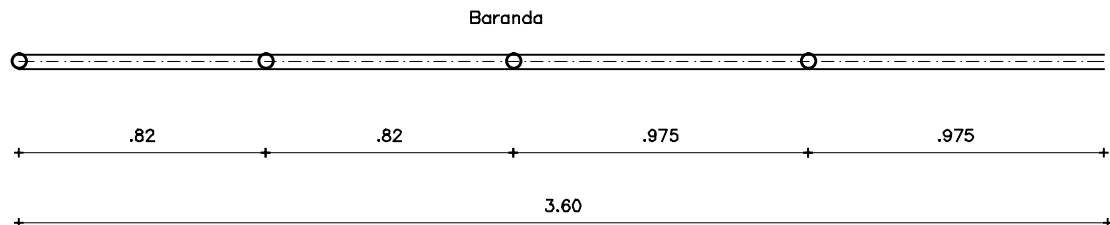

VISTA FRONTAL  
ESCALA 1/25

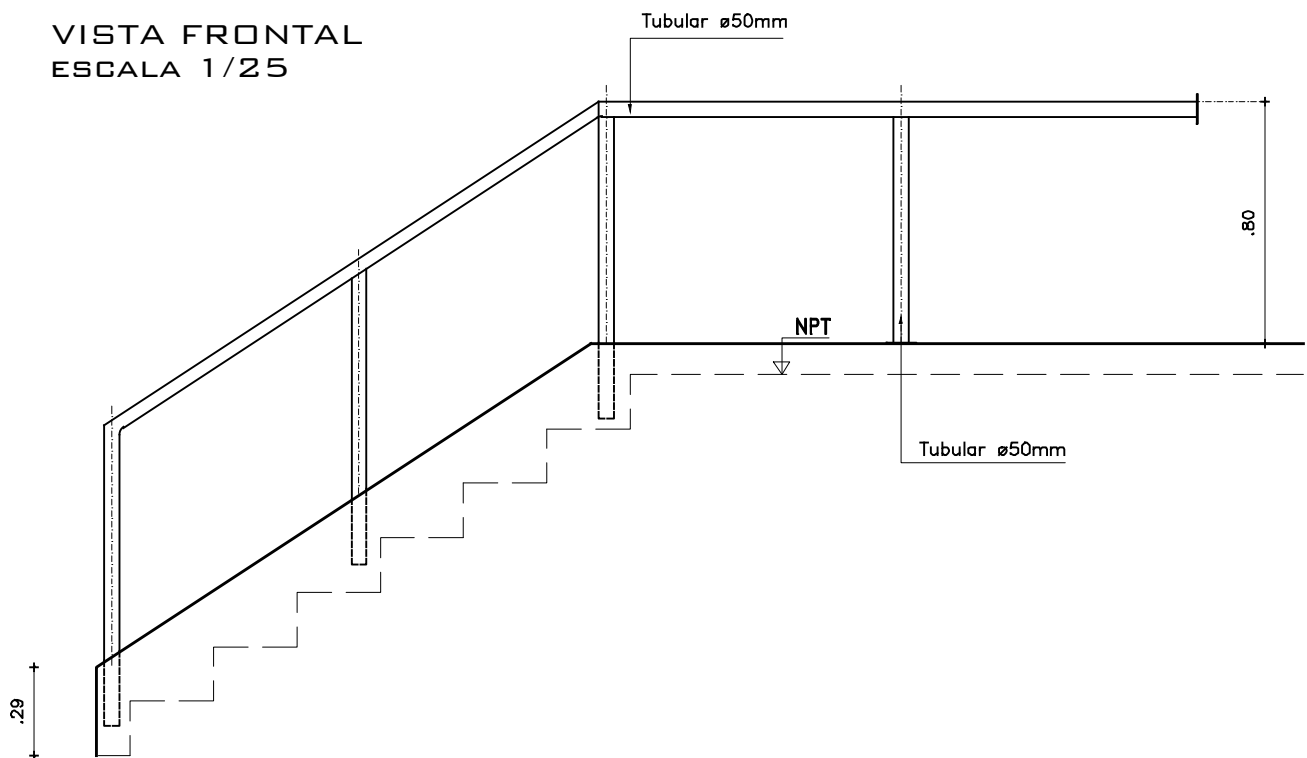

BARANDA

ESCALA 1/25

TIPO	H9	CANTIDAD	2	IZQ. DER.	UBICACION	LOCALES: ESCALERAS ESPACIO EXTERIOR
TERMINACION 2 MANOS FONDO TIPO INCA CROMOX + 2 MANOS ESMALTE SINTETICO TIPO INCALUX NEGRO BRILLANTE						
LA ULTIMA MANO DE ESMALTE SE DARÁ EN OBRA (Preparación de superficies y aplicación según indicaciones del fabricante)						
OBSERVACIONES						

-TODAS LAS MEDIDAS SE VERIFICARAN EN OBRA.  
-Todas los componentes deberan entregarse protegidos contra eventuales manchas producidas por mortero de cal o cemento.