



ADMINISTRACIÓN NACIONAL
DE EDUCACIÓN PÚBLICA

AREA DE PROYECTOS
DIRECCIÓN SECTORIAL DE
INFRAESTRUCTURA
CONSEJO DIRECTIVO CENTRAL

OBRA: LICEO N°4 RIVERA


LOCALIDAD: RIVERA

DIRECCIÓN: CALLE LUIS MIGUEL TEXEIRA s/n, ESQ. TOMAS GOMENSORO


FECHA
JUNIO 2016

HOJA
10 DE 18

LAMINA
173

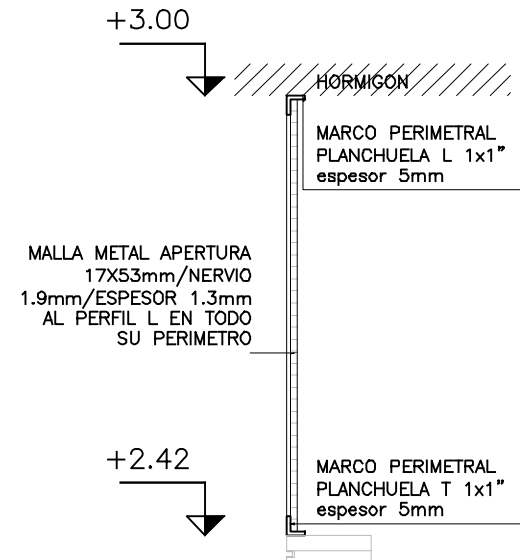

CORTE Esc. 1/10

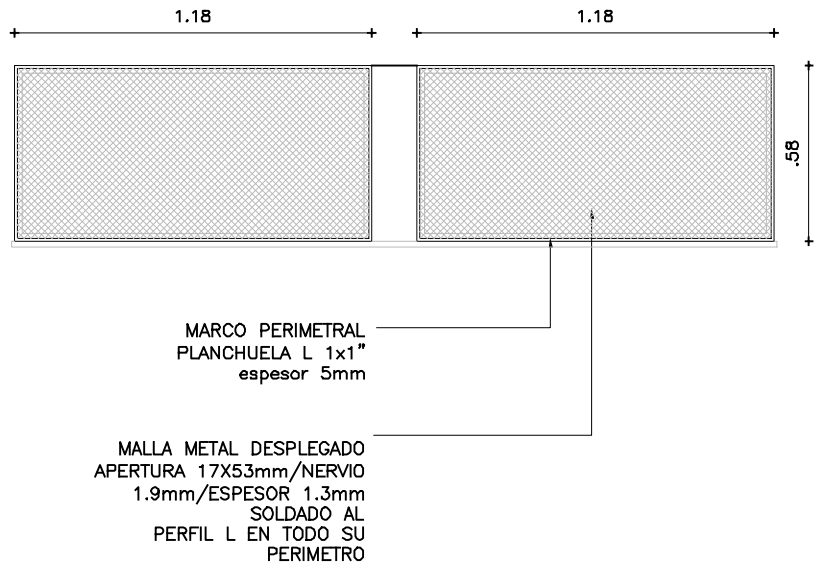

ALZADO Esc. 1/25

NOTA: DEBERAN COLOCARSE MONTANTES DE CHAPA GALVANIZADA EN TODOS LOS CASOS QUE LA HERRERIA SE AMURE A LOS TABIQUES DE YESO.

-TODAS LAS MEDIDAS SE VERIFICARAN EN OBRA.
-Todas las aberturas deberán entregarse protegidos contra eventuales manchas producidas por mortero de cal o cemento.
-Todas las aberturas se dibujan vistas desde el exterior.

ESCALA 1/25 - 1/10

TIPO	H10	CANTIDAD	2	IZQ.	DER.	UBICACION	LOCALES: SSHH 102B, 103B
------	-----	----------	---	------	------	-----------	--------------------------

ESTRUCTURA	ANCLAJE A HORMIGON (SUPERIOR), MAMPOSTERIA Y TABIQUE DE YESO (LATERALES)
	MATERIAL PLANCHUELAS SECCION L 1"x1"

COMPONENTES	DIVISIONES	MAT.	SECCION
	PANELES	MAT. METAL DESPLEGADO	SECCION 17x53mm/N1.9mm/E 1.3mm

VIDRIO	TIPO	-
	ESPESOR	-
	COLOCACION	-

TERMINACION	2 MANOS FONDO TIPO INCA CROMOX + 2 MANOS ESMALTE SINTETICO TIPO INCALUX NEGRO BRILLANTE
	LA ULTIMA MANO DE ESMALTE SE DARÁ EN OBRA (Preparación de superficies y aplicación según indicaciones del fabricante)
OBSERVACIONES	