



OBRA: LICEO N°4 RIVERA


LOCALIDAD: RIVERA

DIRECCIÓN: CALLE LUIS MIGUEL TEXEIRA s/n, ESQ. TOMAS GOMENSORO


FECHA
JUNIO 2016

HOJA
14 DE 18


LAMINA
177

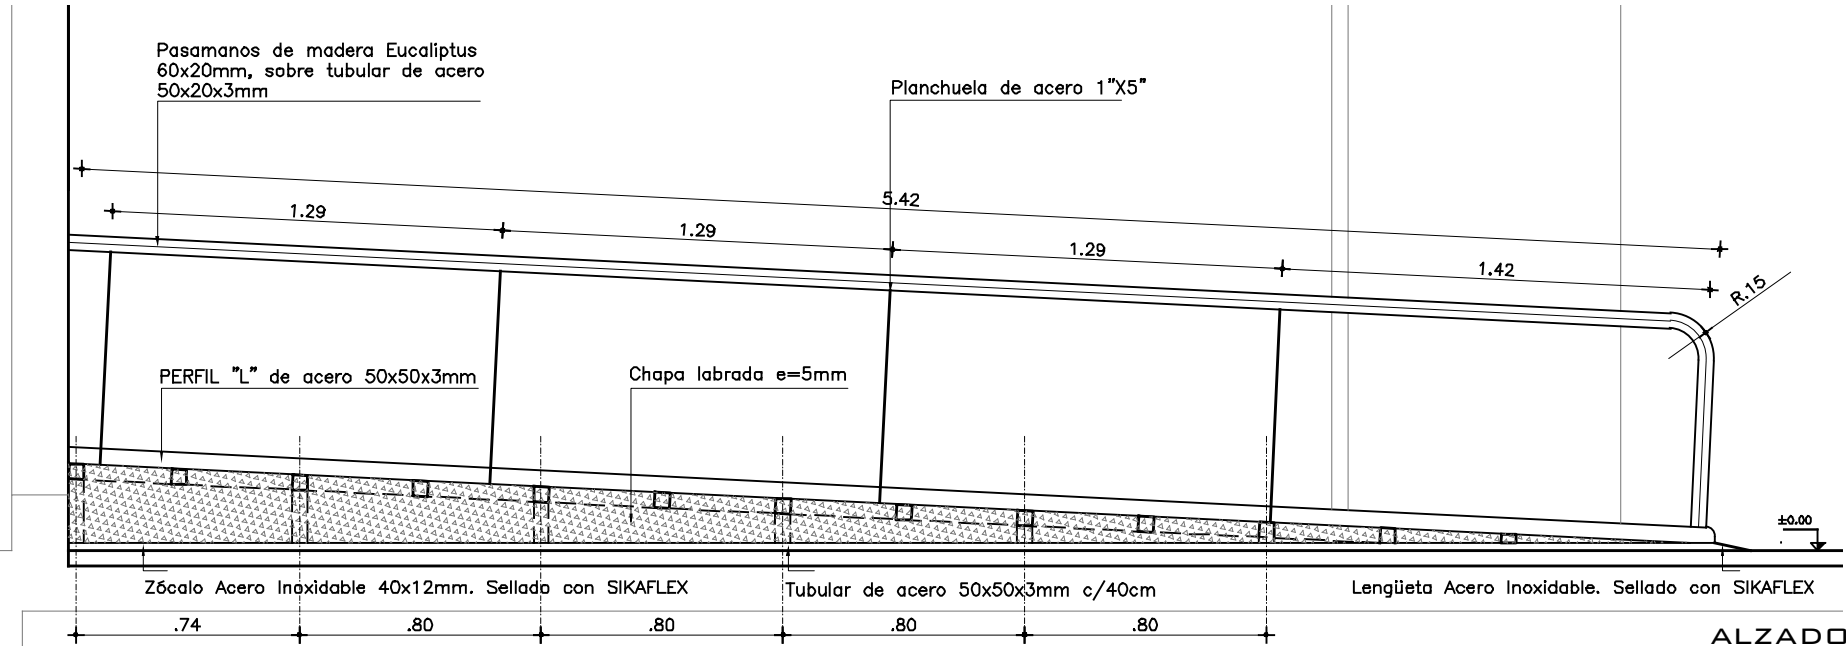

ALZADO
ESCALA 1/25

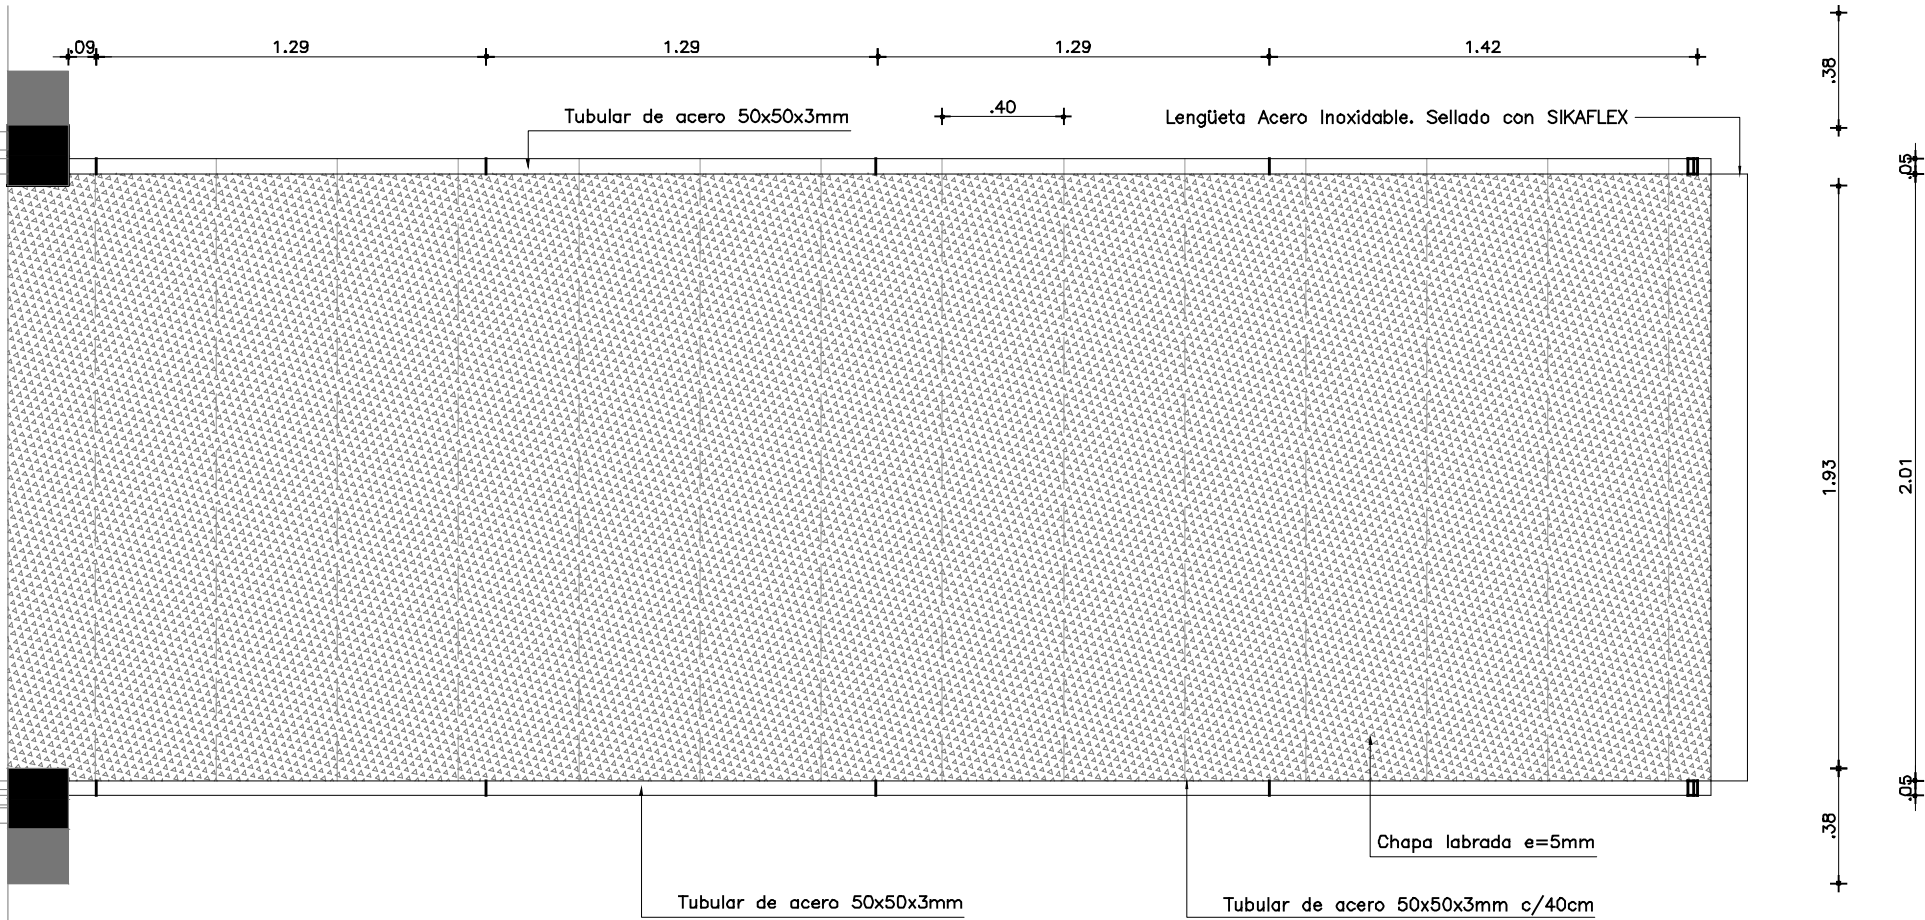

PLANTA
ESCALA 1/25

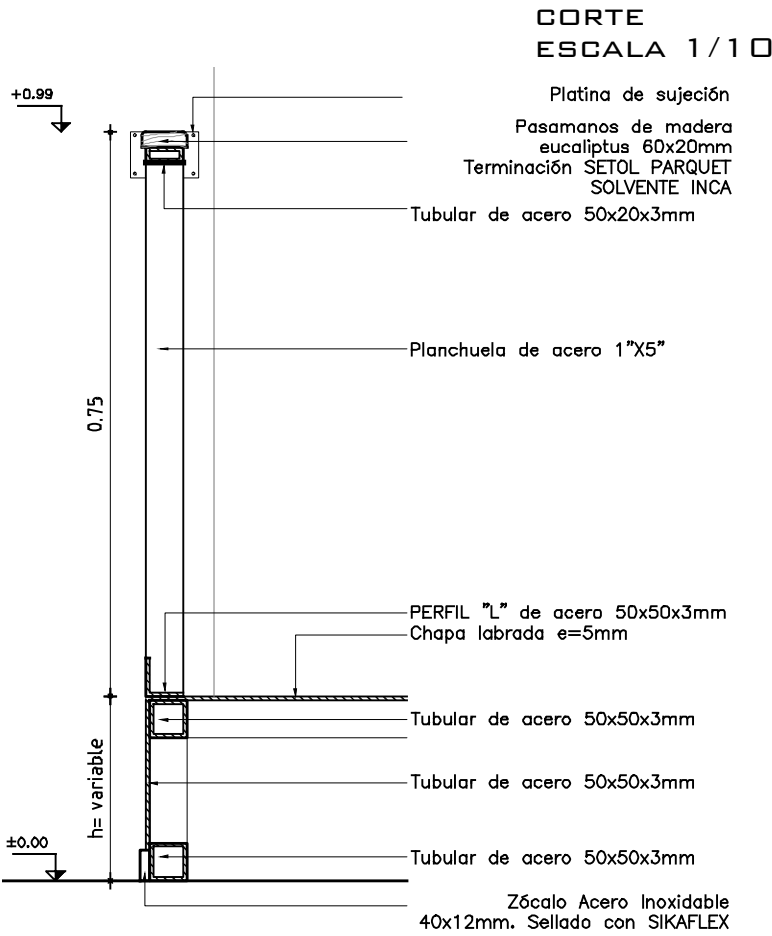

CORTE
ESCALA 1/10

ACERO	TERMINACION	2 MANOS FONDO TIPO INCA CROMOX + 2 MANOS ESMALTE SINTETICO TIPO INCALUX NEGRO BRILLANTE
	OBSERVACIONES	LA ULTIMA MANO DE ESMALTE SE DARÁ EN OBRA (Preparación de superficies y aplicación según indicaciones del fabricante)

-TODAS LAS MEDIDAS SE VERIFICARAN EN OBRA.
-Todas los componentes deberan entregarse protegidos contra eventuales manchas producidas por mortero de cal o cemento.

RAMPA ACCESO PUENTE

ESCALA		1/25		
TIPO	H14	CANTIDAD	1	

UBICACION

LOCALES: CIRCULACIÓN 008A