



OBRA: LICED N°4 RIVERA

LOCALIDAD: RIVERA



DIRECCIÓN: CALLE LUIS MIGUEL TEIXEIRA s/n, ESQ. TOMAS GOMENSORO

FECHA  
JUNIO 2016

HOJA  
16 DE 18

LAMINA  
179

PLANTA  
ESCALA 1/25

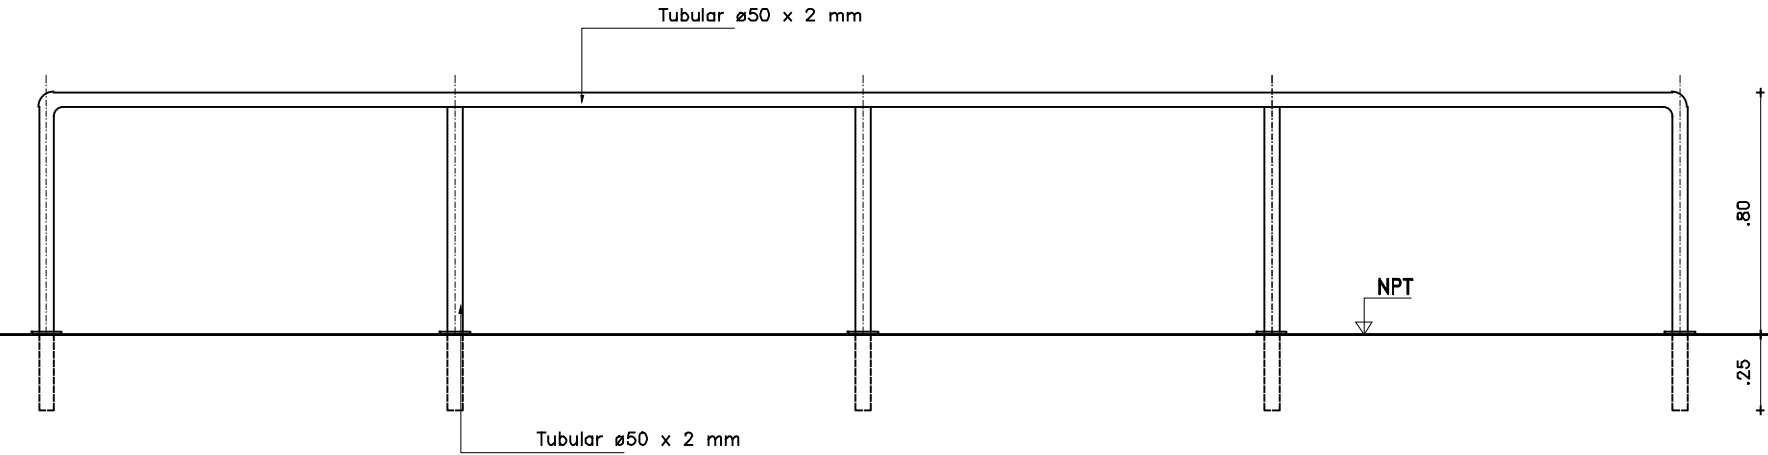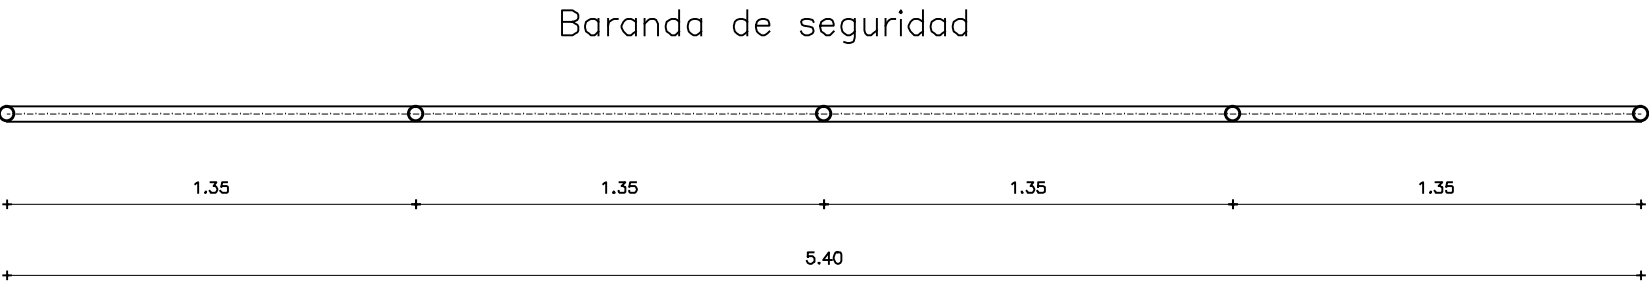

VISTA FRONTAL  
ESCALA 1/25

<b>TERMINACION</b>	2 MANOS FONDO TIPO INCA CROMOX + 2 MANOS ESMALTE SINTETICO TIPO INCALUX NEGRO BRILLANTE
	LA ULTIMA MANO DE ESMALTE SE DARÁ EN OBRA (Preparación de superficies y aplicación según indicaciones del fabricante)
<b>OBSERVACIONES</b>	

—TODAS LAS MEDIDAS SE VERIFICARAN EN OBRA.  
—Todas los componentes deberan entregarse protegidos contra eventuales manchas producidas por mortero de cal o cemento.

BARANDA SEGURIDAD

ESCALA		1/25			
TIPO	H16	CANTIDAD	2	IZQ.	-
				DER.	-

UBICACION	LOCALES: ESPACIO EXTERIOR
-----------	---------------------------