



ADMINISTRACIÓN NACIONAL  
DE EDUCACIÓN PÚBLICA

AREA DE PROYECTOS  
DIRECCIÓN SECTORIAL DE  
INFRAESTRUCTURA  
CONSEJO DIRECTIVO CENTRAL

OBRA: LICEO N°4 RIVERA


LOCALIDAD: RIVERA

DIRECCIÓN: CALLE LUIS MIGUEL TEXEIRA s/n, ESQ. TOMAS GOMENSORO


FECHA  
JUNIO 2016

HOJA  
17 DE 18

LAMINA  
180

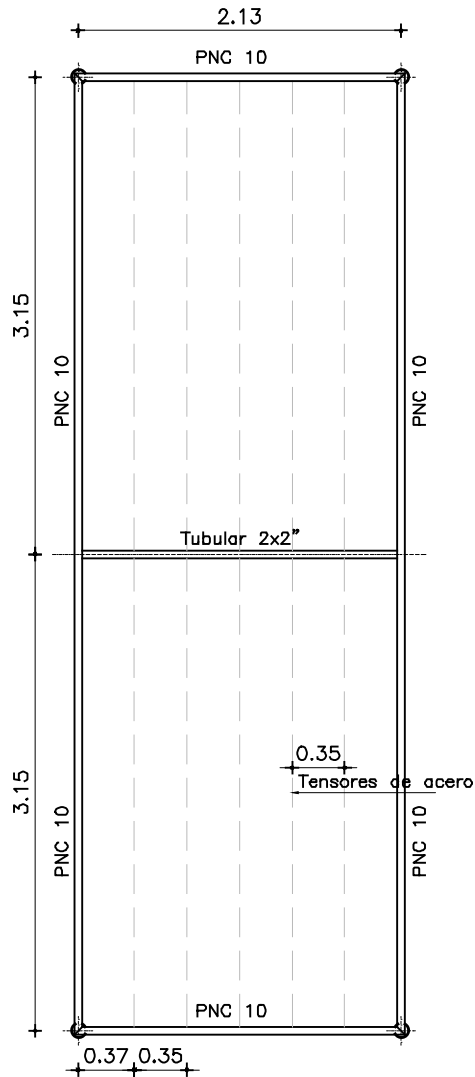

PLANTA  
ESCALA 1/50

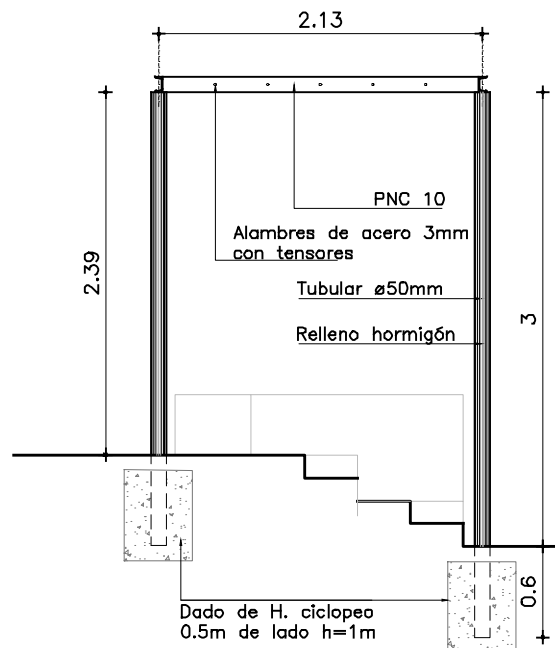

CORTE  
ESCALA 1/50

ESCALA 1/50

TIPO	H17	CANTIDAD	2	IZQ. DER.	UBICACION	LOCALES: ESPACIO EXTERIOR
------	-----	----------	---	--------------	-----------	---------------------------

**TERMINACION** 2 MANOS FONDO TIPO INCA CROMOX + 2 MANOS ESMALTE SINTETICO TIPO INCALUX NEGRO BRILLANTE

LA ULTIMA MANO DE ESMALTE SE DARÁ EN OBRA (Preparación de superficies y aplicación según indicaciones del fabricante)

**OBSERVACIONES**

-TODAS LAS MEDIDAS SE VERIFICARAN EN OBRA.  
-Todas las componentes deberan entregarse protegidos contra  
eventuales manchas producidas por mortero de cal o cemento.