



ADMINISTRACIÓN NACIONAL
DE EDUCACIÓN PÚBLICA

AREA DE PROYECTOS
DIRECCIÓN SECTORIAL DE
INFRAESTRUCTURA
CONSEJO DIRECTIVO CENTRAL



OBRA: LICED N°4 RIVERA

LOCALIDAD: RIVERA
DIRECCIÓN: CALLE LUIS MIGUEL TEXEIRA s/n, ESQ. TOMAS GOMENSORO

FECHA
JUNIO 2016

HOJA
1 DE 18

LAMINA
164

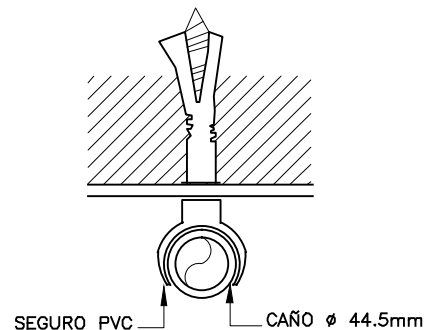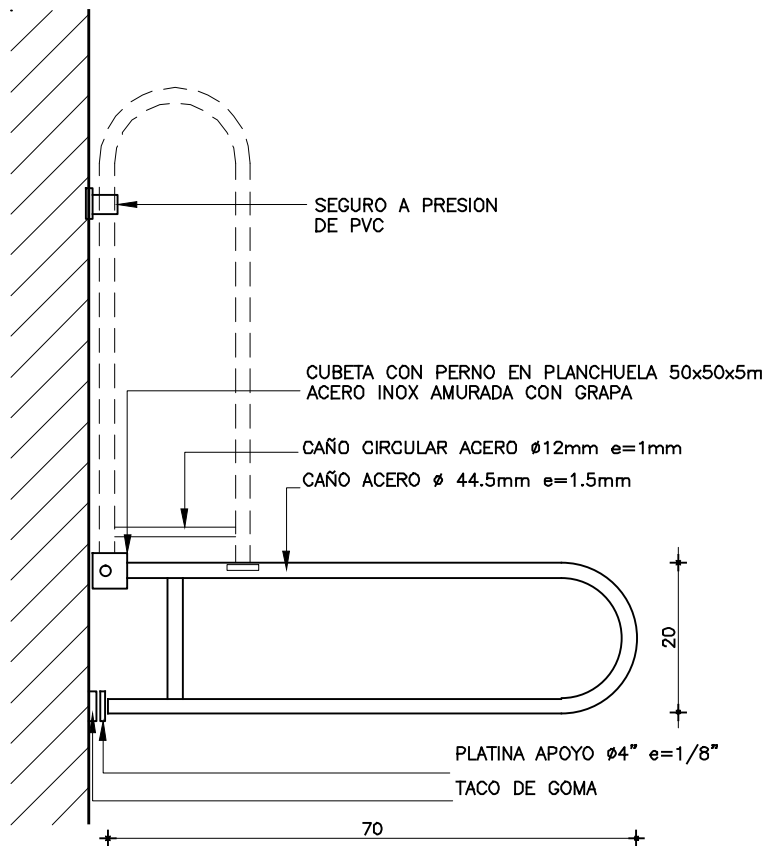

NOTA

. TODAS LAS MEDIDAS SE VERIFICARAN EN OBRA.
. Deberán entregarse protegidos contra eventuales manchas producidas por mortero de cal o cemento.

APOYO MINUSVALIDOS

ESCALA 1/10

-

TIPO	H1	CANTIDAD	2	IZQ.	-	UBICACION	LOCALES:	004A,006A
				DER.	-			

ESTRUCTURA	ANCLAJE GRAMPAS
	MATERIAL CUBETA CON PERNO TIPO "u" SECCION

COMPONENTES	DIVISIONES	MAT.	SECCION
	PANELES	MAT.	SECCION
	PASAMANOS	MAT. CAÑO CIRCULAR ACERO	SECCION 44.5mm/12mm
	ACCESORIOS	SEGURO DE PVC SEGUN DETALLE/ TACO DE GOMA EN APOYO INFERIOR	
	HERRAJES		

TERMINACION	2 MANOS FONDO TIPO INCA CROMOX + 2 MANOS ESMALTE SINTETICO TIPO INCALUX BLANCO BRILLANTE
OBSERVACIONES	SE LE DARA LA MISMA TERMINACION A LA BARRA EXISTENTE