



ADMINISTRACIÓN NACIONAL
DE EDUCACIÓN PÚBLICA

AREA DE PROYECTOS
DIRECCIÓN SECTORIAL DE
INFRAESTRUCTURA
CONSEJO DIRECTIVO CENTRAL

OBRA: LICEO N°4 RIVERA


LOCALIDAD: RIVERA
DIRECCIÓN: CALLE LUIS MIGUEL TEIXEIRA s/n, ESQ. TOMAS GOMENSORO

FECHA
JUNIO 2016

HOJA
2 DE 14

LAMINA
183

PLANTA
esc. 1:50

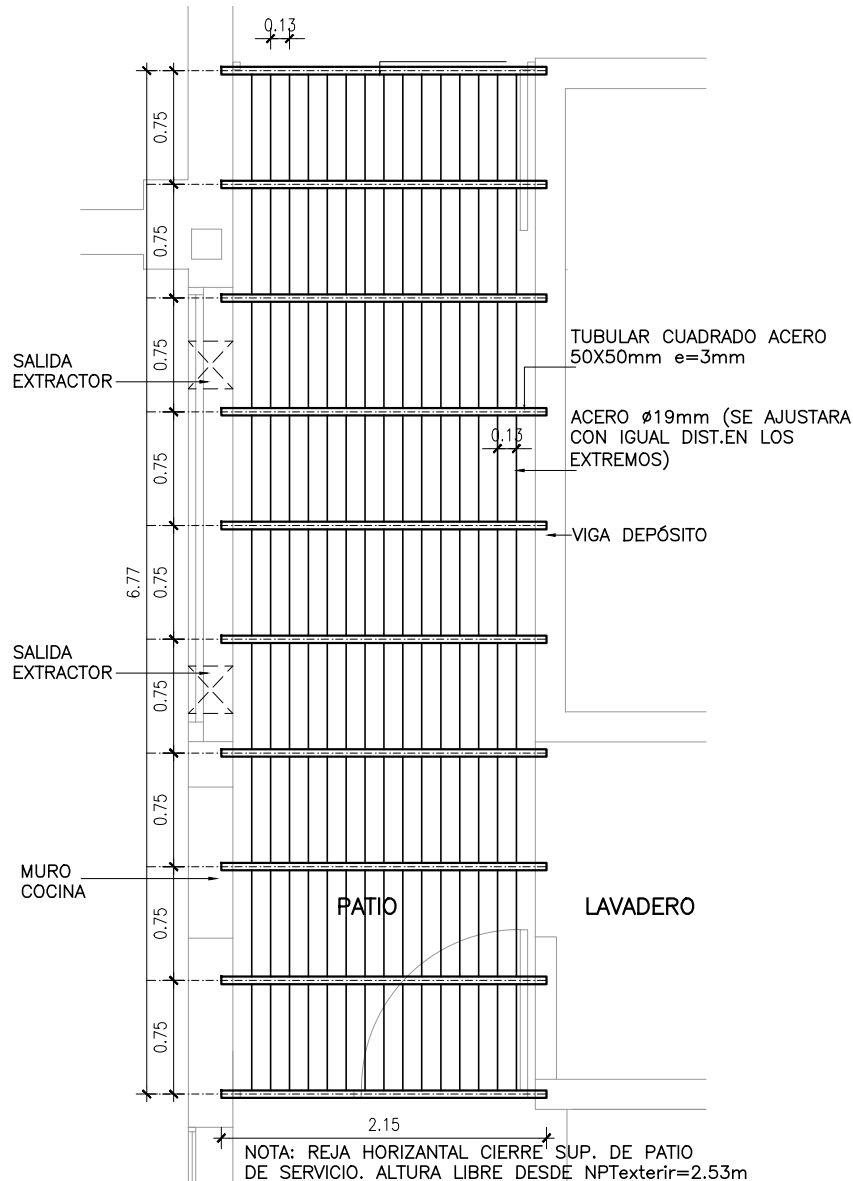

NOTA: SE CORDINARÁ CON INSTALACIÓN DE EXTRACTORES (SA)

REJA HORIZONTAL PATIO

ESCALA

1/50

TIPO	RH02	CANTIDAD	1	IZQ. DER.	- -	UBICACION	DETALLE PATIO DE SERVICIO SECTOR A
TERMINACION							
2 MANOS DE FONDO ANTIOXIDO TIPO CROMOX Y							
2 MANOS DE DE ESMALTE SINTETICO INCALUX NEGRO BRILLANTE							
OBSERVACIONES: AMURE EMBURIDO O C/PLATINAS							

NOTAS:

Todas las dimensiones serán verificadas en obra

Los elementos de hierro deben terminarse con 2 manos de fondo antióxido + 2 manos de esmalte sintético tipo INCALUX color gris grafito aplicado con pistola airless.

Todas las soldaduras deberán ser perfectamente pulidas terminadas sin rebabas ni hoquedades

La presupuestación según la siguiente planilla implica la conformidad constructiva por parte del contratista sin perjuicio de la calidad y durabilidad de los trabajos.