



OBRA: LICEO N°4 RIVERA			
LOCALIDAD: RIVERA			
DIRECCIÓN: CALLE LUIS MIGUEL TEIXEIRA s/n, ESQ. TOMAS GOMENSORO			
FECHA JUNIO 2016	HOJA 7 DE 14	LAMINA 188	

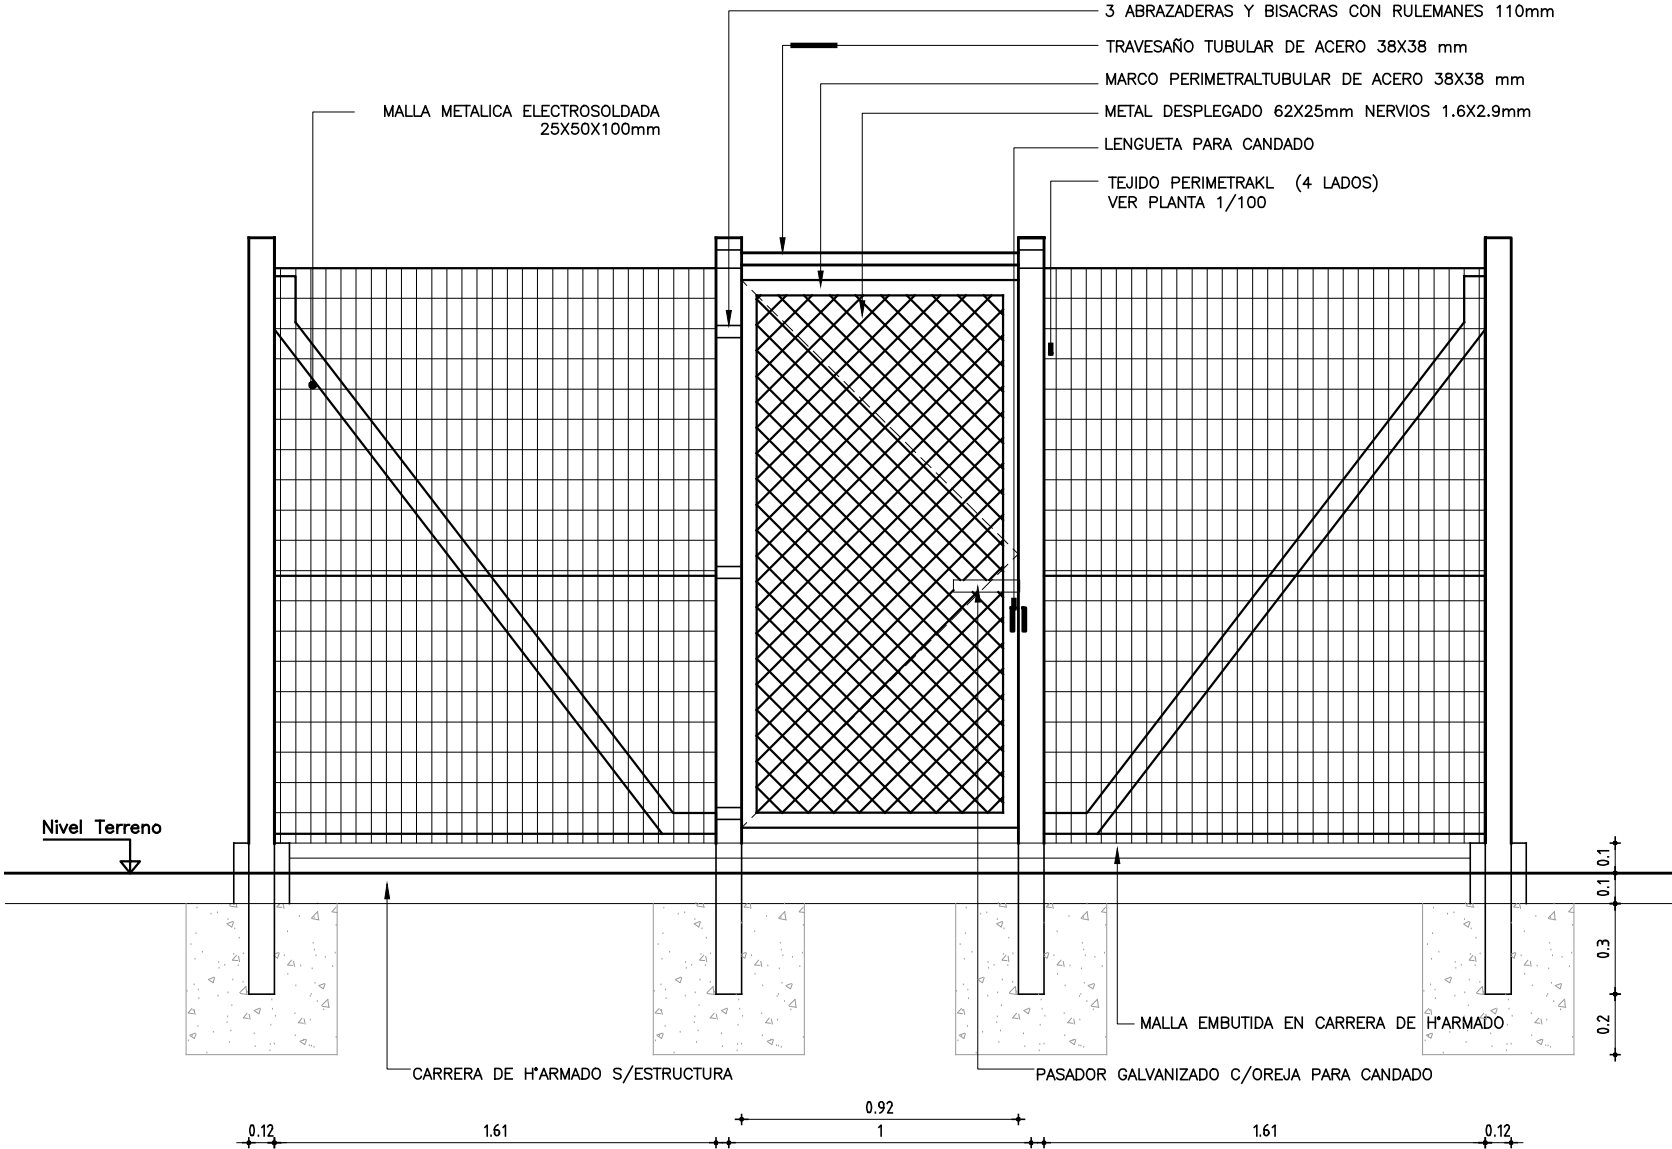

ALZADO – esc. 1:25

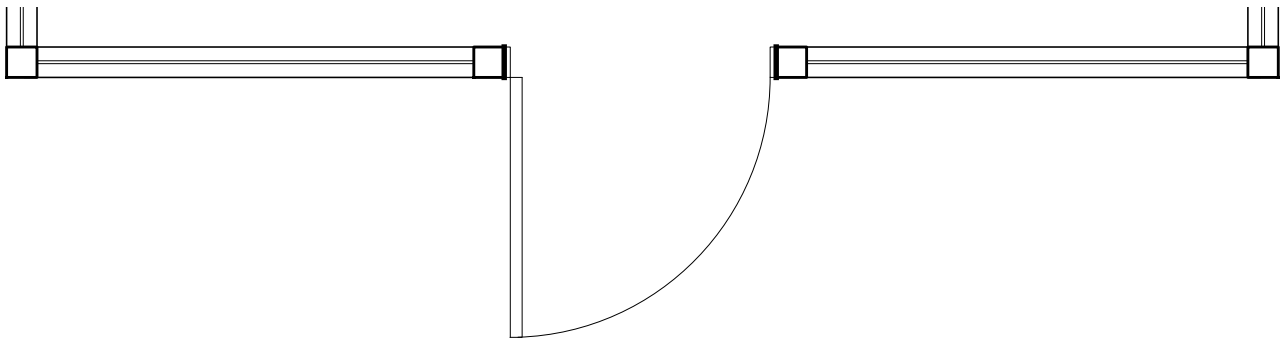

PLANTA – esc. 1:25

NOTAS:
Todas las dimensiones serán verificadas en obra
Los elementos de hierro deben terminarse con 2 manos de fondo antióxido + 2 manos de esmalte sintético tipo INCALUX color gris grafito aplicado con pistola airless.
Todas las soldaduras deberán ser perfectamente pulidas terminadas sin rebabas ni hoquedades
La presupuestación según la siguiente planilla implica la conformidad constructiva por parte del contratista sin perjuicio de la calidad y durabilidad de los trabajos.

CERRAMIENTO TANQUES	ESCALA	1/25			
	TIPO	RH07	CANTIDAD	1	IZQ. - DER. -

UBICACION		RECINTO TANQUES DE AGUA		
ESTRUCTURA		ANCLAJE	EMPOTRADO DADO DE HORMIGON	
		MATERIAL	POSTES DE HORMIGON	SECCION 100X100mm
COMPONENTES	DIVISIONES	MAT. TUBULARES CUADRADOS 38 X 38 X 3 mm		
	PANELES	MAT. MALLA METALICA ELECTROSOLDADA 25X50X100mm		
		ALAMBRE GALVANIZADO ø3mm		
	ACCESORIOS	PASADOR CON OREJA PARA CANDADO		
	HERRAJES	POMELAS 110mm Y CANDADO		
TERMINACION		2 MANOS DE FONDO TIPO CROMOX + 2 MANOS DE DE ESMALTE SINTETICO INCALUX NEGRO BRILLANTE		
OBSERVACIONES				