



ADMINISTRACIÓN NACIONAL  
DE EDUCACIÓN PÚBLICA

AREA DE PROYECTOS  
DIRECCIÓN SECTORIAL DE  
INFRAESTRUCTURA  
CONSEJO DIRECTIVO CENTRAL

OBRA: LICEO N°4 RIVERA

LOCALIDAD: RIVERA


DIRECCIÓN: CALLE LUIS MIGUEL TEXEIRA s/n, ESQ. TOMAS GOMENSORO

FECHA  
JUNIO 2016

HOJA  
1 DE 9

LAMINA  
196

PLANTA  
ESC 1:25

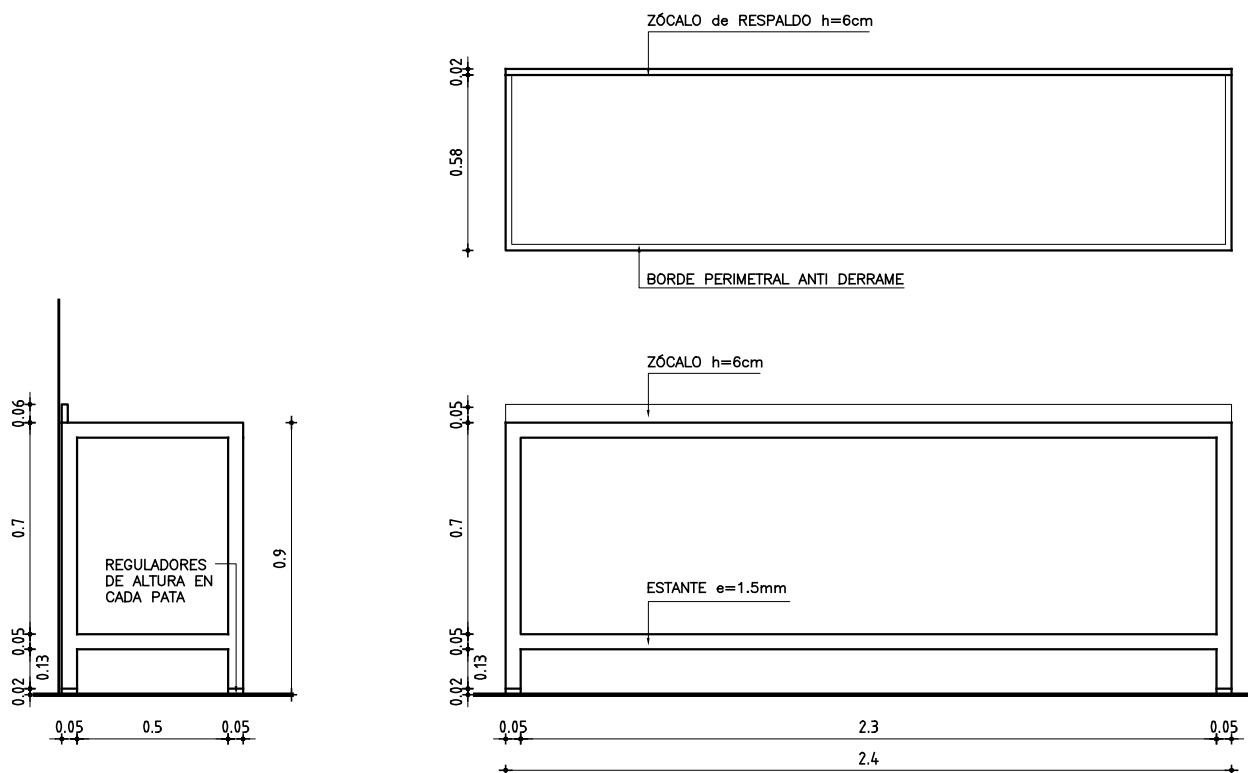

ALZADO  
ESC 1:25

MESA

ESCALA 1:25

TIPO	AIX1	CANTIDAD	1	UBICACION	LOCAL: 014A
------	------	----------	---	-----------	-------------

ESTRUT.	MATERIAL	ACERO INOXIDABLE AISI 304
	HORIZONTALES	CAÑO CUADRADO ACERO INOX. AISI 304 50x50 mm. ESPESOR 1.5mm.
	VERTICALES	CAÑO CUADRADO ACERO INOX. AISI 304 50x50 mm. ESPESOR 1.5mm.
CERR.	TAPA SUPERIOR / ESTANTE	CHAPA ACERO INOX. AISI 304 ESPESOR 1.5 mm.
	TAPA LATERAL	
	OTROS ELEMENTOS	ZOCALO 1.5 mm.

HOJA	MATERIAL	ESTRUCTURA BASTIDOR	-
		TABLERO	-
	PAÑOS		

TERMINACION	-	
VIDRIOS	TIPO	ESPESOR

HERRAJES	MOVIMIENTO	CANTIDAD	-	TIPO	-
	MANIOBRA				
	CIERRE	-			-