



ADMINISTRACIÓN NACIONAL
DE EDUCACIÓN PÚBLICA

AREA DE PROYECTOS
DIRECCIÓN SECTORIAL DE
INFRAESTRUCTURA
CONSEJO DIRECTIVO CENTRAL

OBRA: LICED N°4 RIVERA


LOCALIDAD: RIVERA
DIRECCIÓN: CALLE LUIS MIGUEL TEIXEIRA s/n, ESQ. TOMAS GOMENSORO

FECHA
JUNIO 2016



HOJA
2 DE 9

LAMINA
197

PLANTA
ESC 1:25

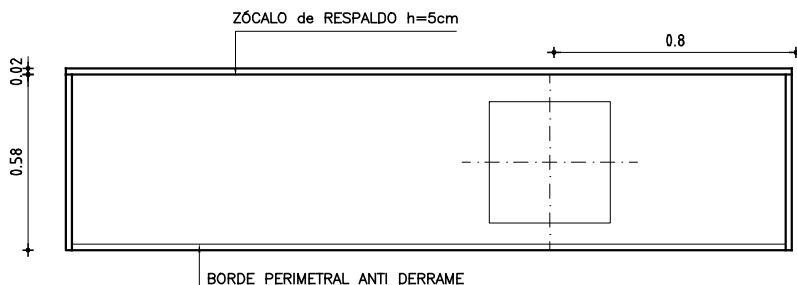

ALZADO
ESC 1:25

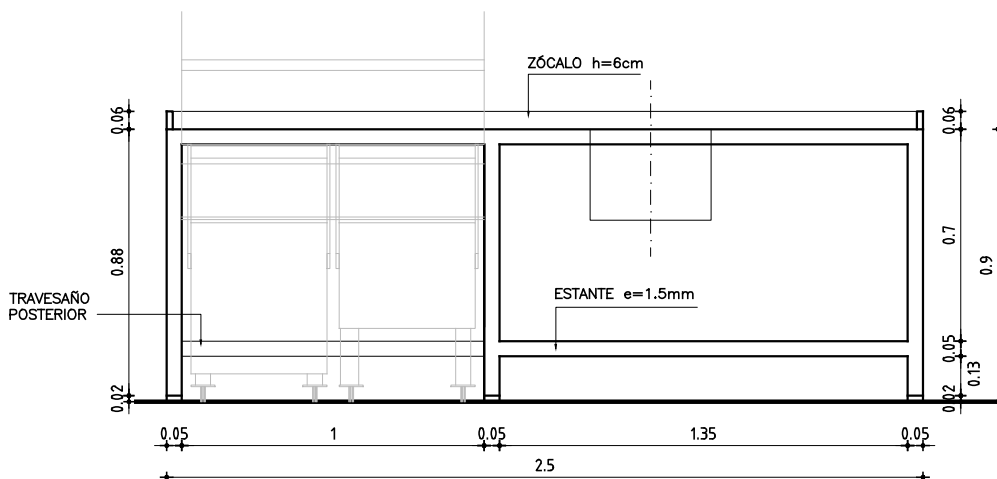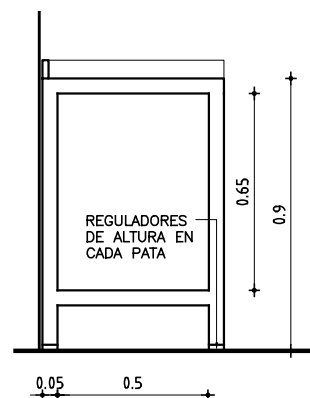

ALZADO
ESC 1:25

MESA C/PILETA SIMPLE

ESCALA 1:20

TIPO	AIX2	CANTIDAD	1	UBICACION	LOCAL: 014A
------	------	----------	---	-----------	-------------

ESTRUT.	MATERIAL	ACERO INOXIDABLE AISI 304
	HORIZONTALES	CAÑO CUADRADO ACERO INOX. AISI 304 50x50 mm. ESPESOR 1.5mm.
	VERTICALES	CAÑO CUADRADO ACERO INOX. AISI 304 50x50 mm. ESPESOR 1.5mm.
CERR	TAPA SUPERIOR / ESTANTE	CHAPA ACERO INOX. AISI 304 ESPESOR 1.5 mm.
	TAPA LATERAL	
	OTROS ELEMENTOS	ZOCALO 1.5 mm.

PILETA	MATERIAL	CHAPA ACERO INOXIDABLE AISI 304 e=1.2mm
	ACCESORIOS	VALVULA Y CANASTO – REGULADOR DE ALTURA EN c/PATA

TERMINACION	—	
VIDRIOS	TIPO	ESPESOR

HERRAJES	MOVIMIENTO	CANTIDAD	—	TIPO	—
	MANIOBRA				
	CIERRE	—			—