



ADMINISTRACIÓN NACIONAL
DE EDUCACIÓN PÚBLICA

AREA DE PROYECTOS
DIRECCIÓN SECTORIAL DE
INFRAESTRUCTURA
CONSEJO DIRECTIVO CENTRAL


OBRA: LICEO N°4 RIVERA

LOCALIDAD: RIVERA
DIRECCIÓN: CALLE LUIS MIGUEL TEXEIRA s/n, ESQ. TOMAS GOMENSORO

FECHA
JUNIO 2016


HOJA
3 DE 9

LAMINA
198

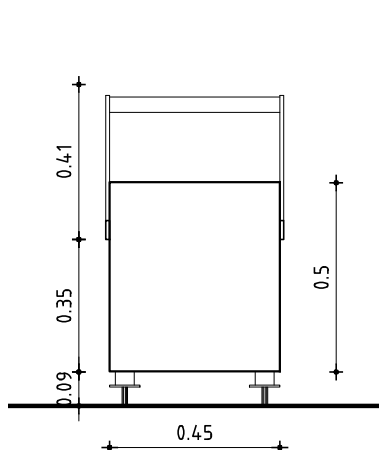


VISTA FRONTAL

ESC 1:20

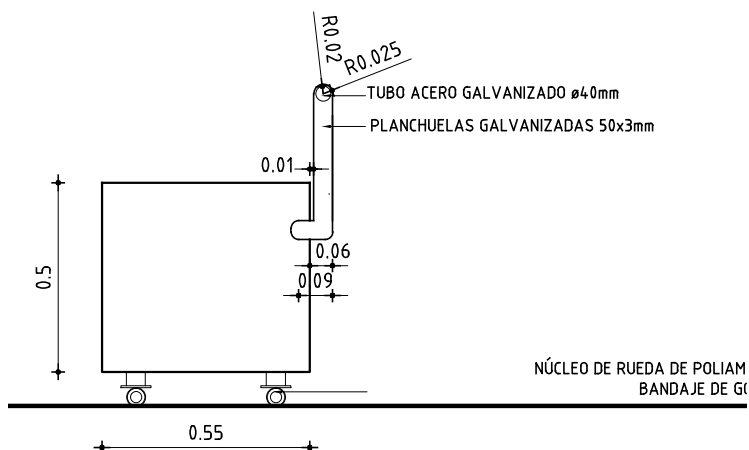

VISTA LATERAL

ESC 1:20

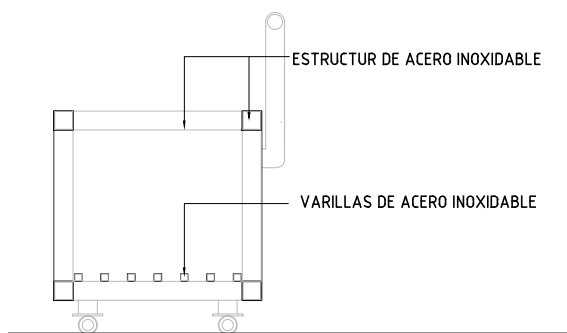

CORTE

ESC 1:20

CARRITO BASURA

ESCALA 1/20

-

TIPO	AX3	CANTIDAD	2	IZQ. DER.	- -	UBICACION	LOCAL: 014A
------	-----	----------	---	--------------	--------	-----------	-------------

ESTRUT.	MATERIAL	ACERO INOXIDABLE AISI 304
	HORIZONTALES	CAÑO CUADRADO ACERO INOX. AISI 304 50x50 mm. ESPESOR 1.5mm.
	VERTICALES	CAÑO CUADRADO ACERO INOX. AISI 304 50x50 mm. ESPESOR 1.5mm.
CERR	TAPA INFERIOR	CAÑO CUADRADO ACERO INOX. AISI 304 20x50 mm. ESPESOR 1.5mm cada 50mm
	TAPAS LATERALES	CHAPA ACERO INOX. AISI 304 ESPESOR 1.2 mm.
	OTROS ELEMENTOS	
MOVIMIENTO	MATERIAL	RUEDAS—Núcleo de rueda de poliamida, bandaje de goma elástica
	ACCESORIOS	PLANCUELA Y TUBO DE ACERO GALVANIZADO S/GRAFICO