



ADMINISTRACIÓN NACIONAL
DE EDUCACIÓN PÚBLICA

AREA DE PROYECTOS

DIRECCIÓN SECTORIAL DE
INFRAESTRUCTURA

CONSEJO DIRECTIVO CENTRAL

OBRA: LICEO N°4 RIVERA

LOCALIDAD: RIVERA


DIRECCIÓN: CALLE LUIS MIGUEL TEXEIRA s/n, ESQ. TOMAS GOMENSORO

FECHA
JUNIO 2016

HOJA

LAMINA

199

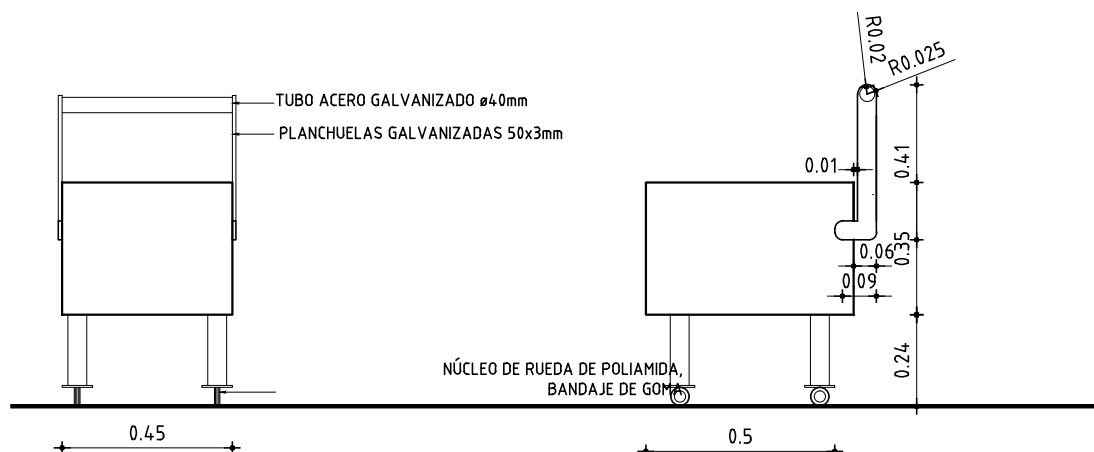

VISTA FRONTAL
ESC 1:20

VISTA LATERAL
ESC 1:20

CARRITO CUBIERTOS

ESCALA 1/20

—

TIPO	AX4	CANTIDAD	1	IZQ.	-	UBICACION	LOCAL: 014A
				DER.	-		

ESTRUT.	MATERIAL	ACERO INOXIDABLE AISI 304
	HORIZONTALES	CAÑO CUADRADO ACERO INOX. AISI 304 50x50 mm. ESPESOR 1.5mm.
	VERTICALES	CAÑO CUADRADO ACERO INOX. AISI 304 50x50 mm. ESPESOR 1.5mm.
CERR.	TAPA INFERIOR	CHAPA ACERO INOX. AISI 304 ESPESOR 1.2 mm.
	TAPAS LATERALES	CHAPA ACERO INOX. AISI 304 ESPESOR 1.2 mm.
	OTROS ELEMENTOS	

MOVIMIENTO	MATERIAL	RUEDAS—Núcleo de rueda de poliamida, bandaje de goma elástica
	ACCESORIOS	PLANCUELA Y TUBO DE ACERO GALVANIZADO S/GRAFICO