



ADMINISTRACIÓN NACIONAL
DE EDUCACIÓN PÚBLICA

AREA DE PROYECTOS
DIRECCIÓN SECTORIAL DE
INFRAESTRUCTURA
CONSEJO DIRECTIVO CENTRAL

OBRA: LICEO N°4 RIVERA


LOCALIDAD: RIVERA

DIRECCIÓN: CALLE LUIS MIGUEL TEIXEIRA s/n, ESQ. TOMAS GOMENSORO


FECHA
JUNIO 2016

HOJA
5 DE 9

LAMINA
200

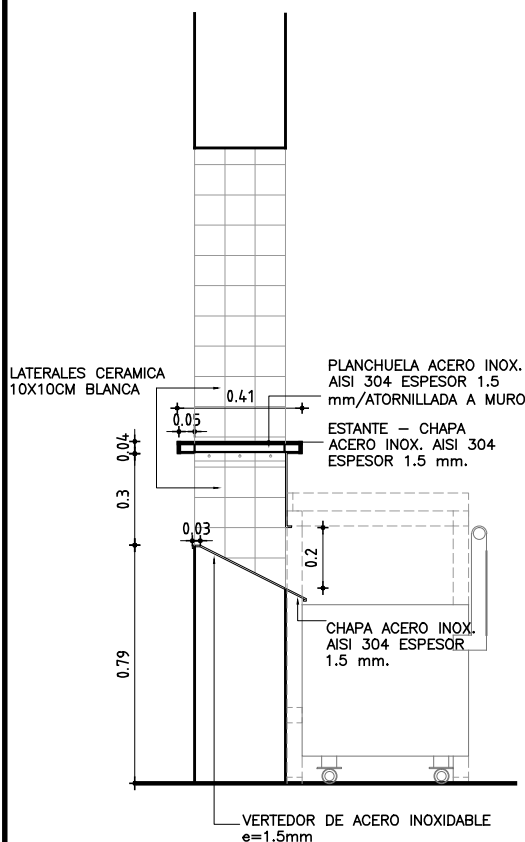

VISTA LATERAL
ESC 1:25

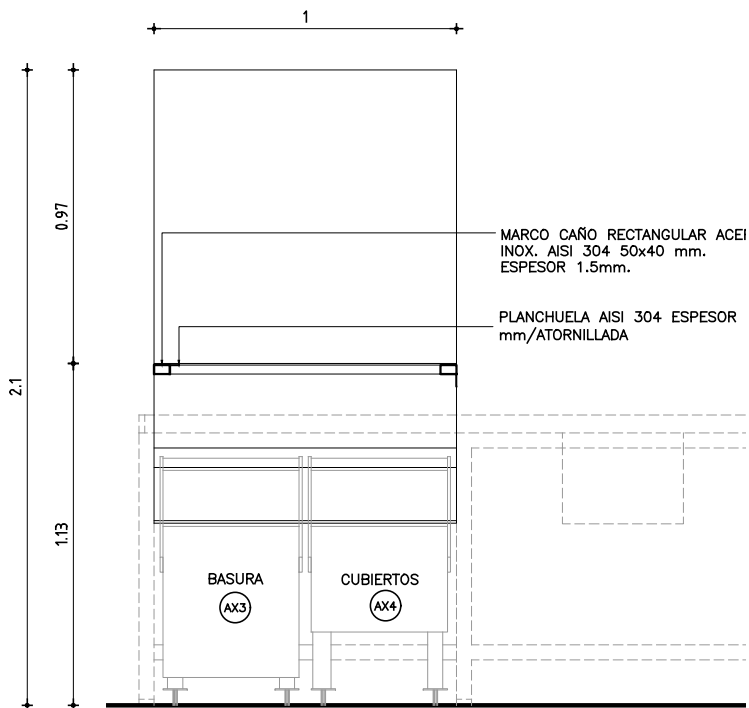

VISTA FRONTAL
ESC 1:25

PASAPLATOS

ESCALA 1:25

TIPO	AIX5	CANTIDAD	1	UBICACION	LOCAL: 014A
------	------	----------	---	-----------	-------------

ESTRUT.	MATERIAL		ACERO INOXIDABLE AISI 304		
	HORIZONTALES		CAÑO CUADRADO ACERO INOX. AISI 304 50x40 mm. ESPESOR 1.5mm.		
	VERTICALES		-		
			REFUERZOS T ACERO INOX. AISI 304 50x50 mm. ESPESOR 2mm.		
CERR	TAPA SUPERIOR		CHAPA ACERO INOX. AISI 304 ESPESOR 1.5 mm.		
	TAPA LATERAL				
	OTROS ELEMENTOS				
HOJA	MATERIAL		ESTRUCTURA BASTIDOR -		
			TABLERO -		
	PAÑOS				
TERMINACION		- -			
VIDRIOS		TIPO		ESPESOR	
HERRAJES	MOVIMIENTO	CANTIDAD	-	TIPO	-
	MANIOBRA				
	CIERRE		-		-