



ADMINISTRACIÓN NACIONAL
DE EDUCACIÓN PÚBLICA

AREA DE PROYECTOS
DIRECCIÓN SECTORIAL DE
INFRAESTRUCTURA
CONSEJO DIRECTIVO CENTRAL


OBRA: LICEO N°4 RIVERA

LOCALIDAD: RIVERA
DIRECCIÓN: CALLE LUIS MIGUEL TEIXEIRA s/n, ESQ. TOMAS GOMENSORO

FECHA
JUNIO 2016

HOJA
6 DE 9

LAMINA
201

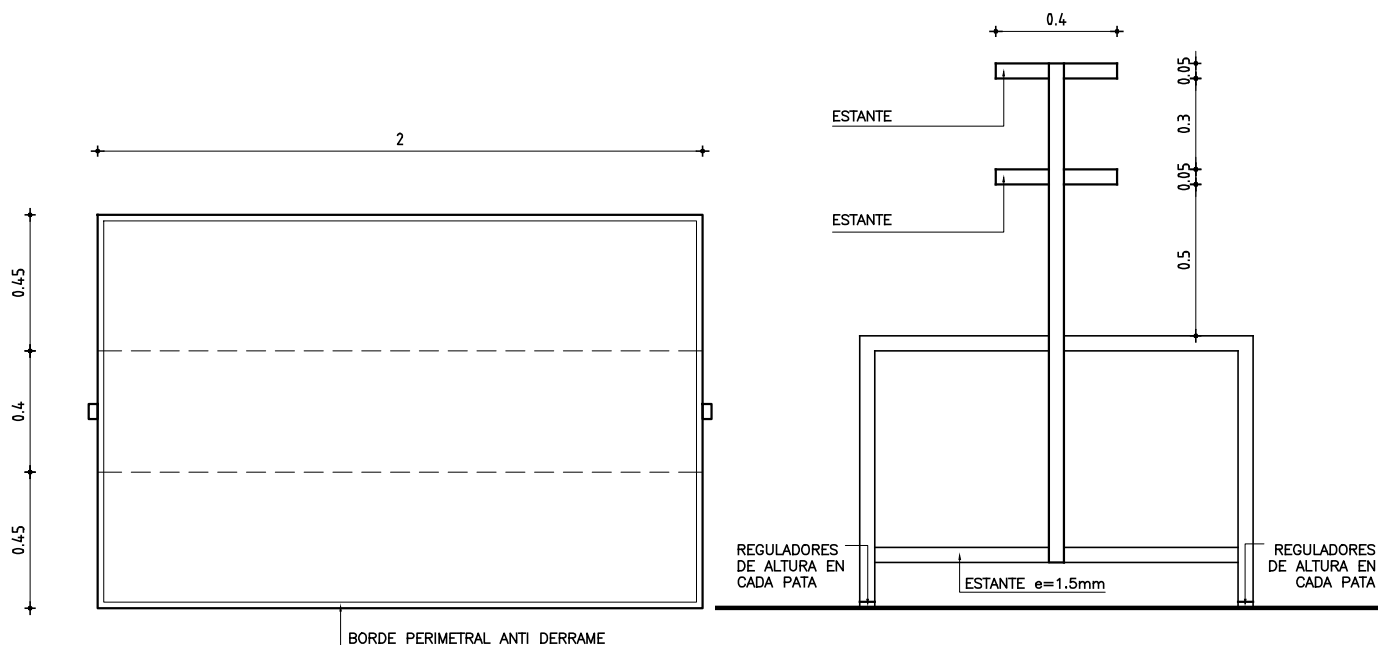

VISTA LATERAL
ESC 1:25

VISTA FRONTAL
ESC 1:25

MESA CENTRAL CON ESTANTE

ESCALA 1:25

TIPO	AIX6	CANTIDAD	1	UBICACION	LOCAL:014A
------	------	----------	---	-----------	------------

ESTRUT.	MATERIAL	ACERO INOXIDABLE AISI 304
	HORIZONTALES	CAÑO CUADRADO ACERO INOX. AISI 304 50x50 mm. ESPESOR 1.5mm.
	VERTICALES	CAÑO CUADRADO ACERO INOX. AISI 304 50x50 mm. ESPESOR 1.5mm.
		REFUERZOS T ACERO INOX. AISI 304 50x50 mm. ESPESOR 2mm.
CERR	TAPA SUPERIOR/ESTANTES	CHAPA ACERO INOX. AISI 304 ESPESOR 1.5 mm.
	TAPA LATERAL	
	OTROS ELEMENTOS	

HOJA	MATERIAL	ESTRUCTURA BASTIDOR	-
		TABLERO	-
	PAÑOS		

TERMINACION	-	
VIDRIOS	TIPO	ESPESOR

HERRAJES	MOVIMIENTO	CANTIDAD	-	TIPO	-
	MANIOBRA				
	CIERRE	-			-