



ADMINISTRACIÓN NACIONAL  
DE EDUCACIÓN PÚBLICA

## AREA DE PROYECTOS

DIRECCIÓN SECTORIAL DE  
INFRAESTRUCTURA

CONSEJO DIRECTIVO CENTRAL

OBRA: **LICEO N°4 RIVERA**


**LOCALIDAD: RIVERA**

DIRECCIÓN: CALLE LUIS MIGUEL TEXEIRA s/n, ESQ. TOMAS GOMENSORO


FECHA  
JUNIO 2016

HOJA 7 DE 9

LAMINA	202
--------	-----

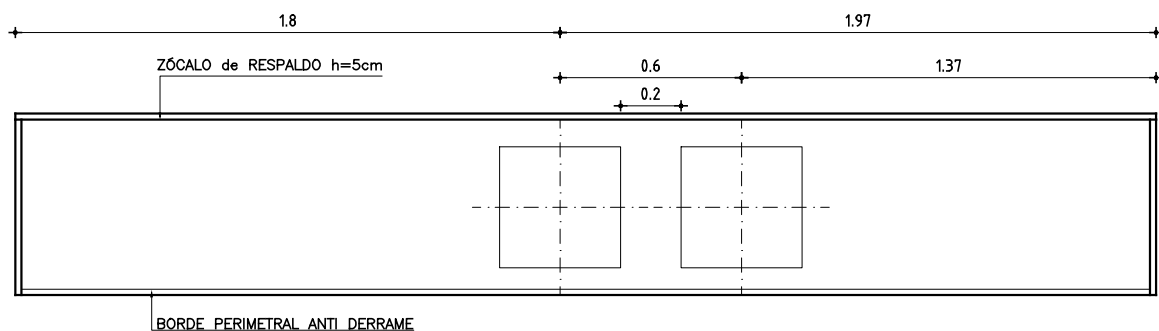

PLANTA  
ESC 1:25

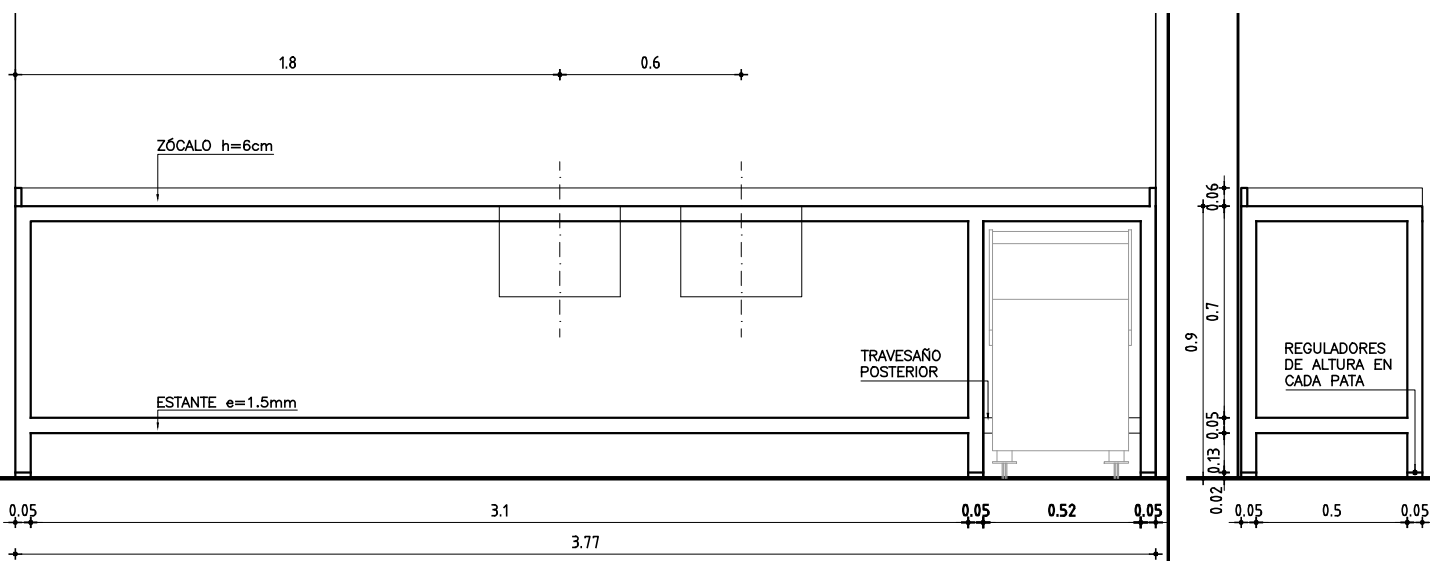

ALZADO  
ESC 1:25

MESA C/PILETA DOBLE

ESCALA 1:25

TIPO	AIX7	CANTIDAD	1	UBICACION	LOCAL: COCINA (SECTOR A)
------	------	----------	---	-----------	--------------------------

CERR. ESTRUT.	<b>MATERIAL</b>	ACERO INOXIDABLE AISI 304
	<b>HORIZONTALES</b>	CAÑO CUADRADO ACERO INOX. AISI 304 50x50 mm. ESPESOR 1.5mm.
	<b>VERTICALES</b>	CAÑO CUADRADO ACERO INOX. AISI 304 50x50 mm. ESPESOR 1.5mm.
CERR.	<b>TAPA SUPERIOR / ESTANTE</b>	CHAPA ACERO INOX. AISI 304 ESPESOR 1.5 mm.
	<b>TAPA LATERAL</b>	
	<b>OTROS ELEMENTOS</b>	ZOCALO 1.5 mm.

<b>PILETA</b>	<b>MATERIAL</b>	CHAPA ACERO INOXIDABLE AISI 304 e=1.2mm
	<b>ACCESORIOS</b>	<b>VALVULA Y CANASTO – REGULADOR DE ALTURA EN c/PATA</b>

TERMINACION	-	
VIDRIOS	TIPO	ESPESOR

HERRAJES	MOVIMIENTO	CANTIDAD	-	TIPO	-
	MANIOBRA				
	CIERRE		-		-