



ADMINISTRACIÓN NACIONAL
DE EDUCACIÓN PÚBLICA

AREA DE PROYECTOS

DIRECCIÓN SECTORIAL DE
INFRAESTRUCTURA

CONSEJO DIRECTIVO CENTRAL

OBRA: LICEO N°4 RIVERA

LOCALIDAD: RIVERA


DIRECCIÓN: CALLE LUIS MIGUEL TEXEIRA s/n, ESQ. TOMAS GOMENSORO

FECHA
JUNIO 2016

HOJA
9 DE 9

LAMINA
204


NOTA: SE COORDINARA UBICACIÓN DE EXTRACTOR CON REJA HORIZONTAL PATIO

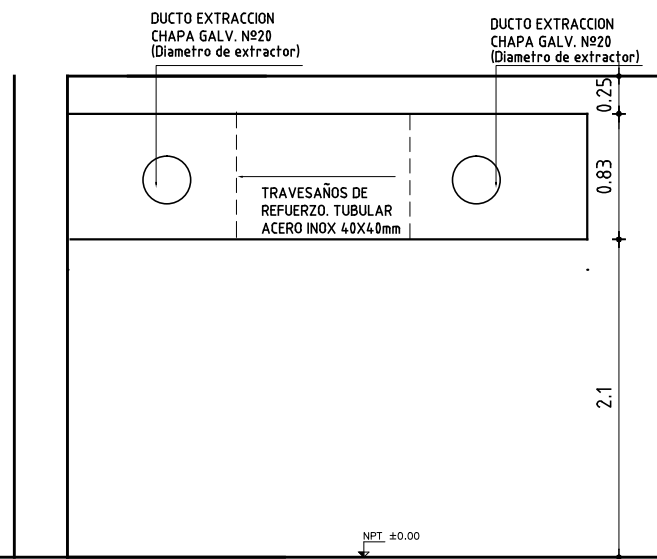


ALZADO

ESC 1:50


NOTA: SE COORDINARA UBICACIÓN DE EXTRACTOR CON REJA HORIZONTAL PATIO

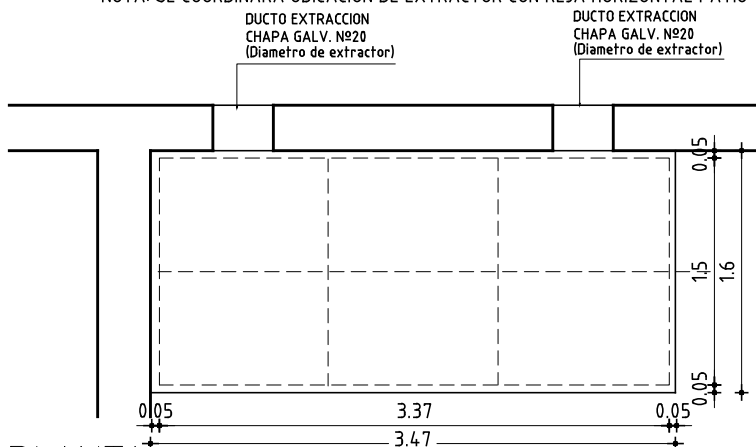

PLANTA

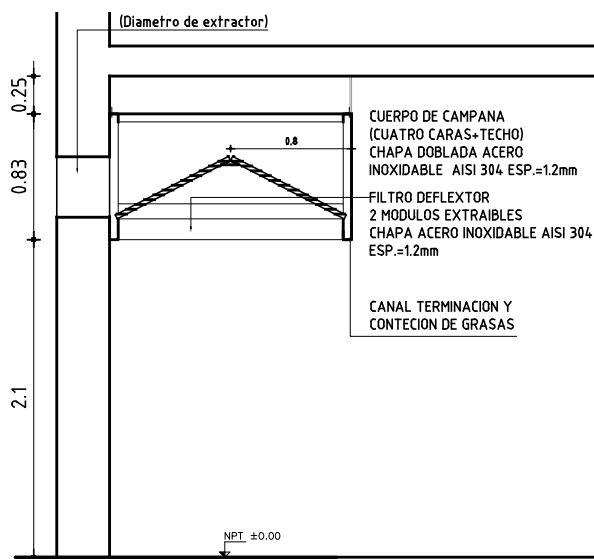

CORTE

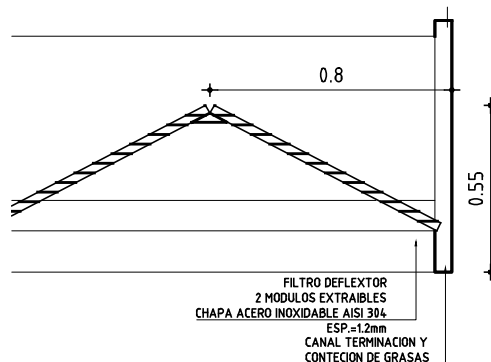

CAMPANA CON FILTRO

ESCALA 1/50

TIPO	Aix9	CANTIDAD	1	IZQ. DER.	- -	UBICACION	LOCAL:014A
------	------	----------	---	--------------	--------	-----------	------------

MARCO	MAT.	
	PERFILES	HORIZONTALES
	VERTICALES	
	DIVISOR	
	CONTRAVIDRIO	
HOJA	ANCLAJE	
	COLOCACION	

HOJA	MATERIAL	ESTRUCTURA BASTIDOR
	PAÑOS	TABLERO INOXIDABLE AISI 304 e=1.2mm TERMINACION PULIDO

TERMINACION		
VIDRIOS	TIPO	ESPESOR

HERRAJES	MOVIMIENTO	CANTIDAD	TIPO
	MANIOBRA		
	CIERRE		