


OBRA: LICEO N°4 RIVERA		
LOCALIDAD: RIVERA		
DIRECCIÓN: CALLE LUIS MIGUEL TEXEIRA s/n, ESQ. TOMAS GOMENSORO		
FECHA JUNIO 2016	HOJA 1 DE 1	LAMINA 205


PLANTA Esc. 1/10

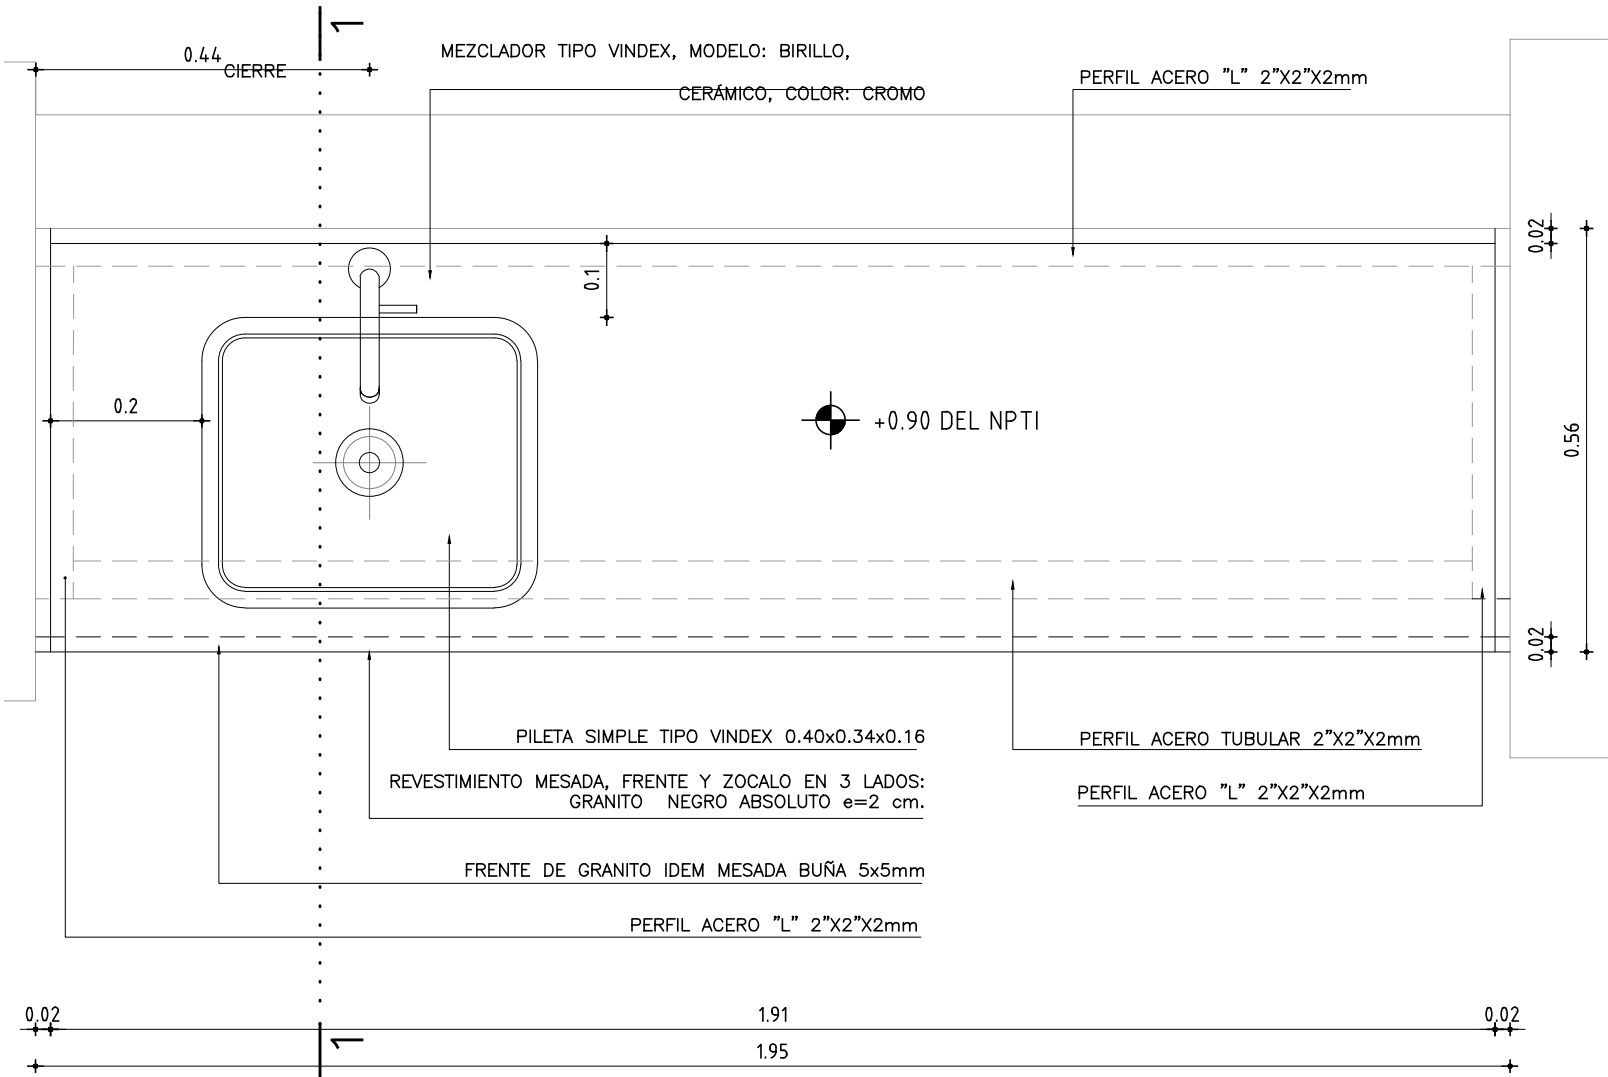

NOTA: SE COLOCARN EN LOS TABIQUES DE YESO REFUERZOS PARA AMURE DE MESADA

NOTAS	GRANITO PULIDO NEGRO ABSOLUTO e=2cm. CANTOS MUERTOS. SE CONSIDERA PASE PARA GRIFERIA (AGUA FRIA) Y PEGADO DE PILETA.
	TODAS LAS DEDIDAS SE VERIFICARAN EN OBRA.

CORTE Esc. 1/10

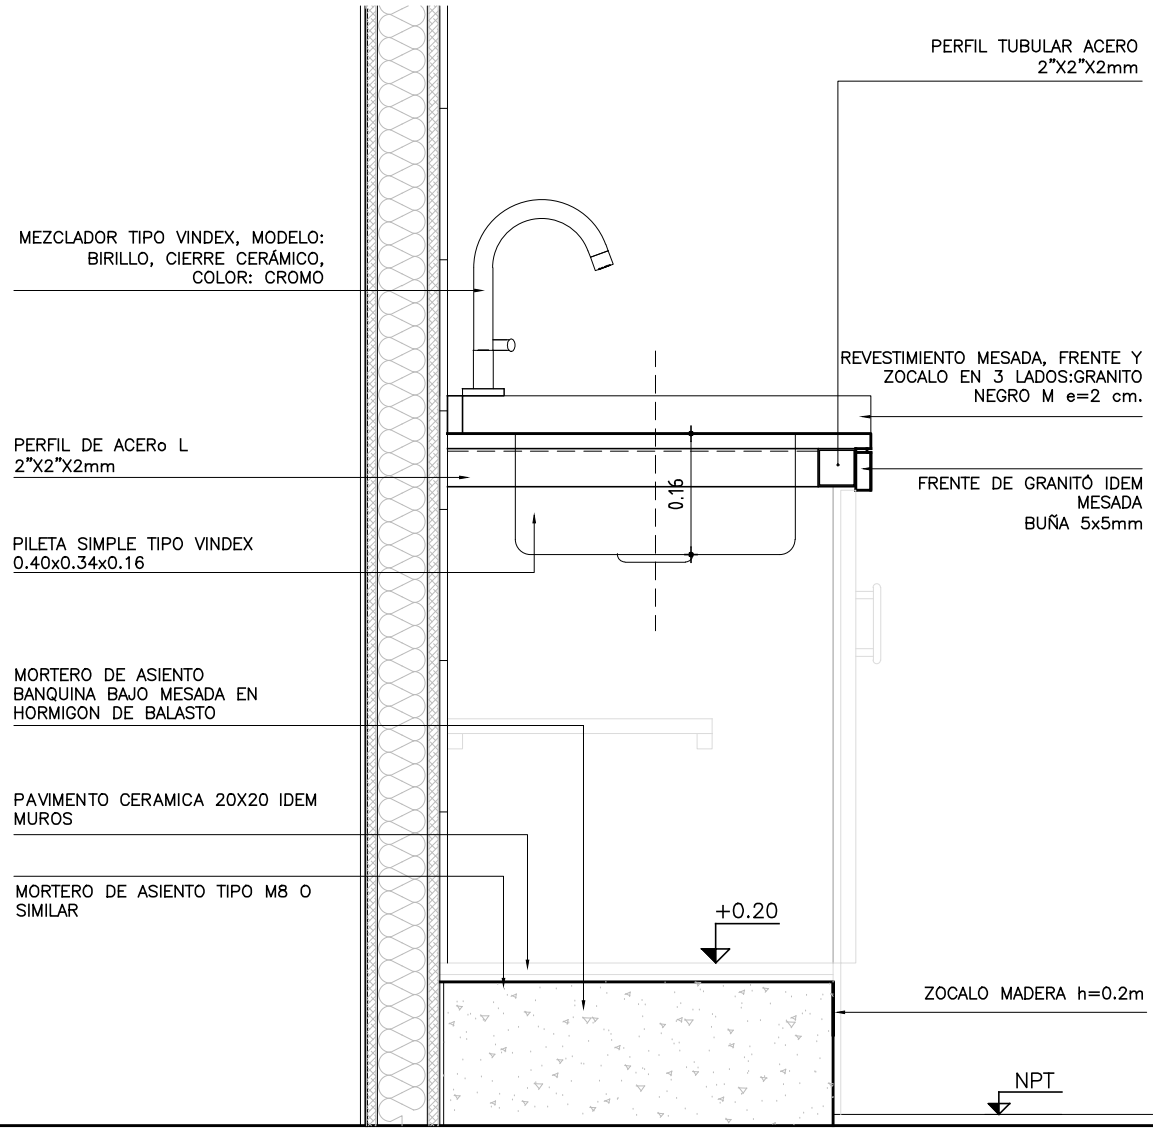

MESADA DE GRANITO

ESCALA		1/10			
TIPO	P01	CANTIDAD	1	IZQ.	-
				DER.	-
UBICACION	101B				