



ADMINISTRACIÓN NACIONAL
DE EDUCACIÓN PÚBLICA

AREA DE PROYECTOS
DIRECCIÓN SECTORIAL DE
INFRAESTRUCTURA
CONSEJO DIRECTIVO CENTRAL

OBRA: LICEO N°4 RIVERA


LOCALIDAD: RIVERA

DIRECCIÓN: CALLE LUIS MIGUEL TEXEIRA s/n, ESQ. TOMAS GOMENSORO

FECHA
JUNIO 2016

HOJA
1 DE 1

LAMINA
206

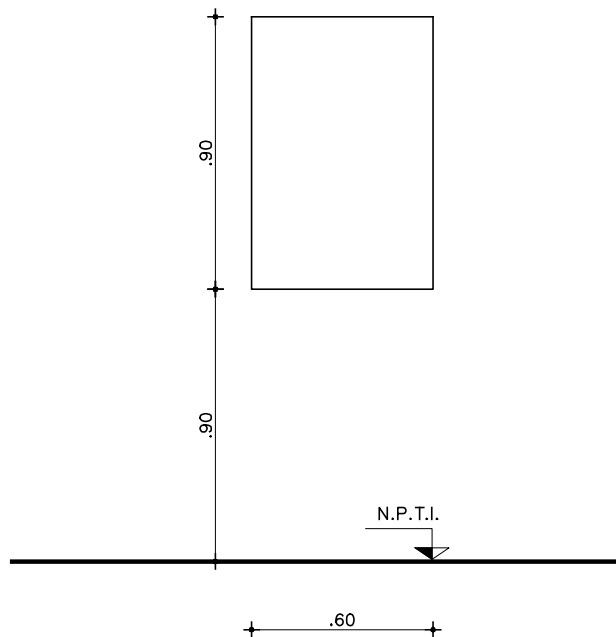

. TODAS LAS MEDIDAS SE VERIFICARAN EN OBRA.

ESPEJO

ESCALA 1/20

-

TIPO	V1	CANTIDAD	6	IZQ. DER.	- -	UBICACION	LOCALES: 102B, 103B 004A, 006A, 104A, 106A
------	----	----------	---	--------------	--------	-----------	---

NOTAS:

ESPEJO ELECTROLITICO PULIDO 5mm.

PEGADO CON SILICONA NEUTRA A REVESTIMIENTO

PERIMETRO BISELADO PULIDO

DEBERAN ENTREGARSE PROTEGIDOS CONTRA EVENTUALES MANCHAS.