


OBRA: LICEO N°4 RIVERA		
LOCALIDAD: RIVERA		
DIRECCIÓN: CALLE LUIS MIGUEL TEXEIRA s/n, ESQ. TOMÁS GOMENSORO		
FECHA JUNIO 2016	HOJA 1 DE 4	LAMINA 207

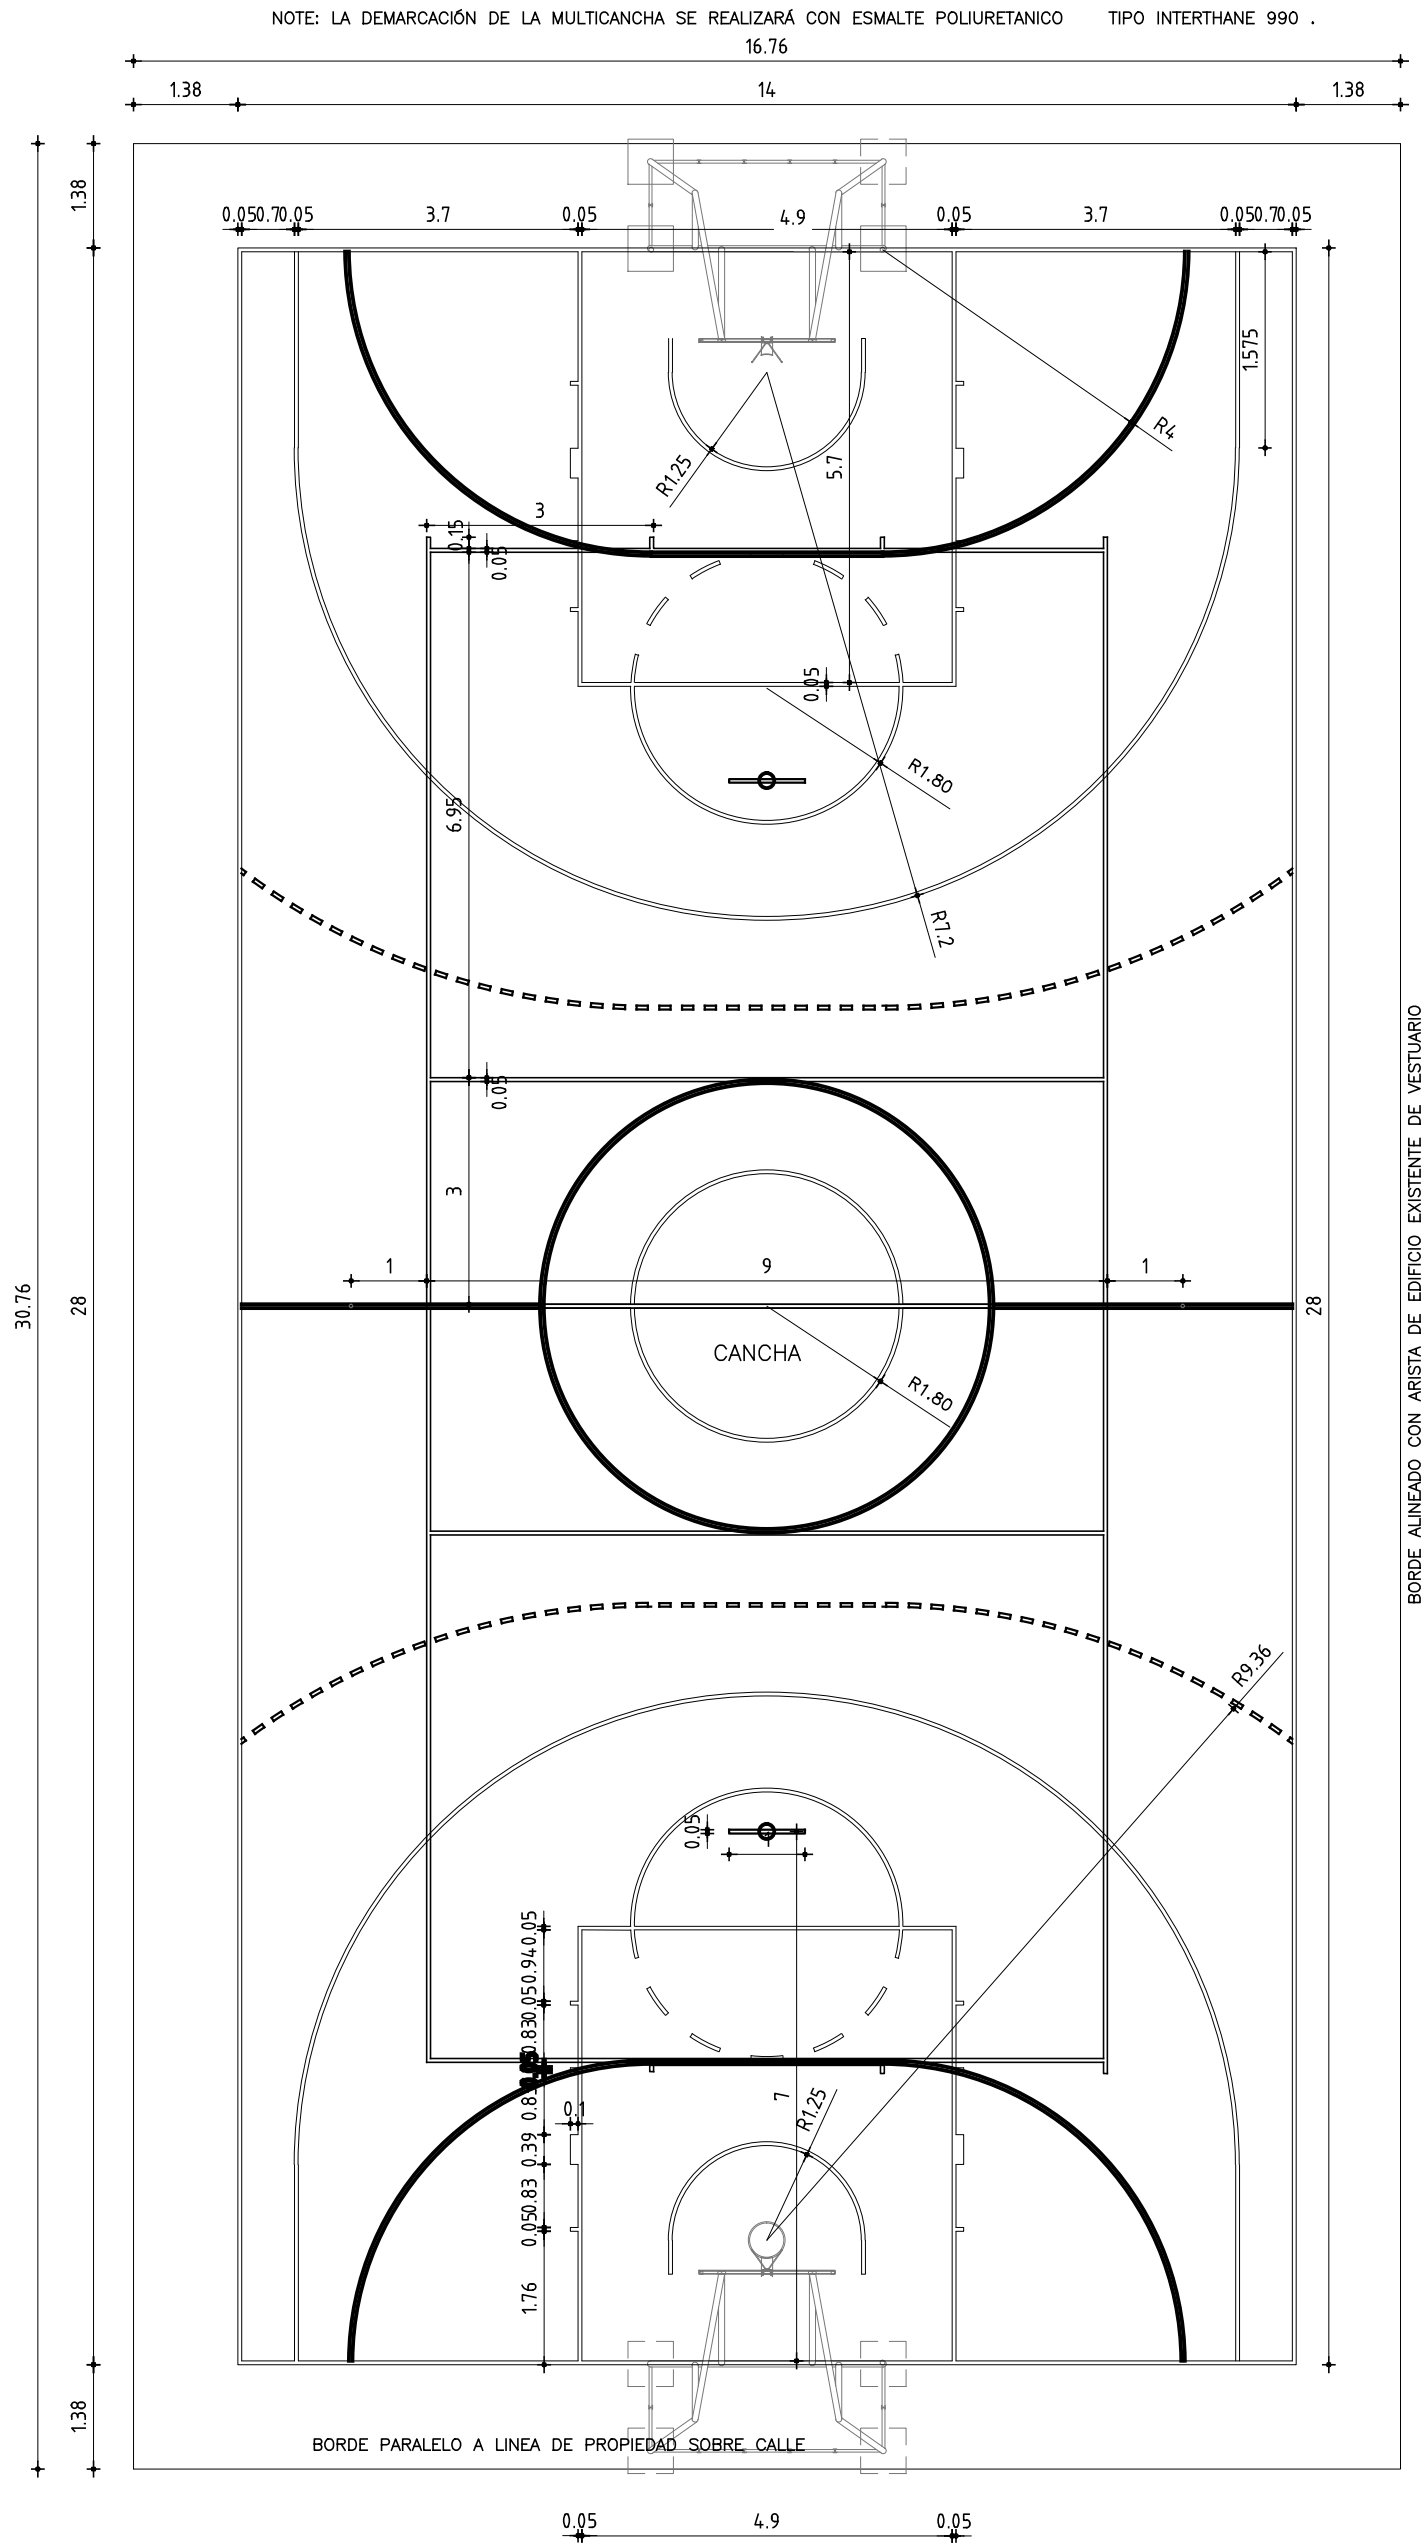

DEMARCACION CANCHA	
ESCALA	1/100
TIPO	E1
CANTIDAD	1
UBICACION	ESPACIO EXTERIOR