



ADMINISTRACIÓN NACIONAL
DE EDUCACIÓN PÚBLICA

AREA DE PROYECTOS
DIRECCIÓN SECTORIAL DE
INFRAESTRUCTURA
CONSEJO DIRECTIVO CENTRAL


LOCALIDAD: RIVERA
DIRECCIÓN: CALLE LUIS MIGUEL TEXEIRA s/n, ESQ. TOMAS GOMENSORO

FECHA
JUNIO 2016

HOJA
3 DE 4

LAMINA
209

CORTE 1/10

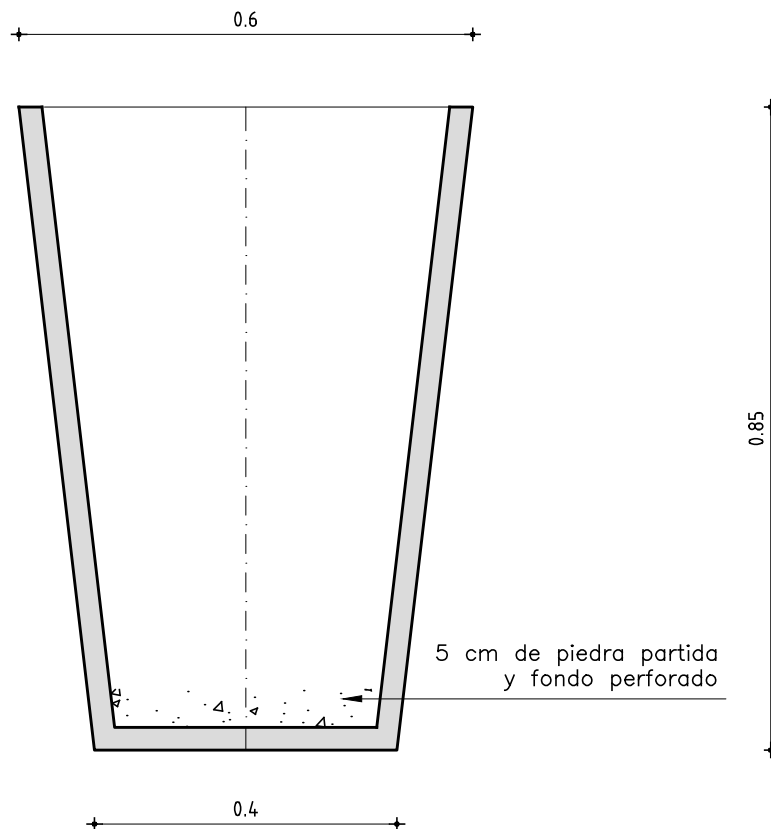

MACETON

ESCALA 1:10

TIPO	E4	CANTIDAD	17	IZQ. DER.	UBICACION	ESPACIOS EXTERIORES, NIVEL +3.40, NIVEL -2.28
------	----	----------	----	--------------	-----------	---

MASETON	MATERIAL	Fibrocemento
	TERMINACION	Pintura asfáltica (en interior)
	OBSERVACIONES	En interior se colocará 5cm de piedra partida.

NOTA

. TODAS LAS MEDIDAS SE VERIFICARAN EN OBRA.