



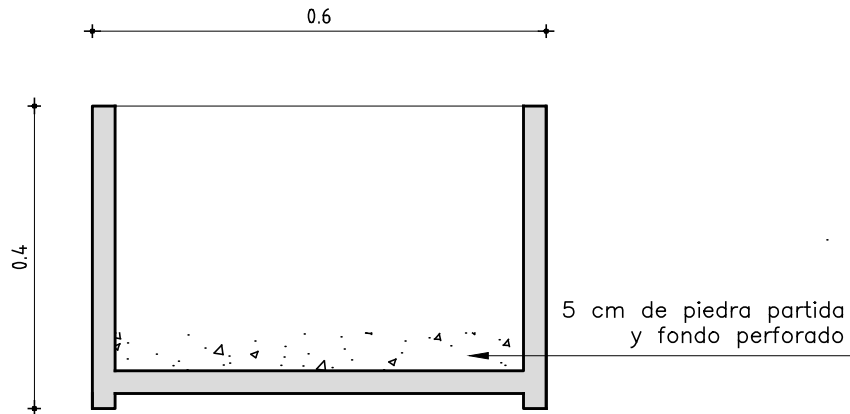

CORTE FRONTAL 1/10

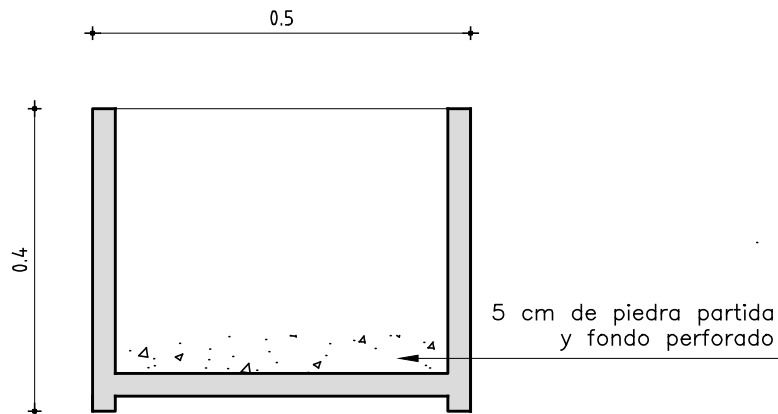

CORTE LATERAL 1/10



MACETON

ESCALA 1:10

TIPO	E3	CANTIDAD	24	IZQ. DER.	UBICACION	ESPACIOS EXTERIORES
------	----	----------	----	--------------	-----------	---------------------

MASETON	MATERIAL	Fibrocemento
	TERMINACION	Pintura asfáltica (en interior)
	OBSERVACIONES	En interior se colocará 5cm de piedra partida.

NOTA

. TODAS LAS MEDIDAS SE VERIFICARAN EN OBRA.