


ANEXO  
PLANTA NIVEL 1  
ESCALA 1/75

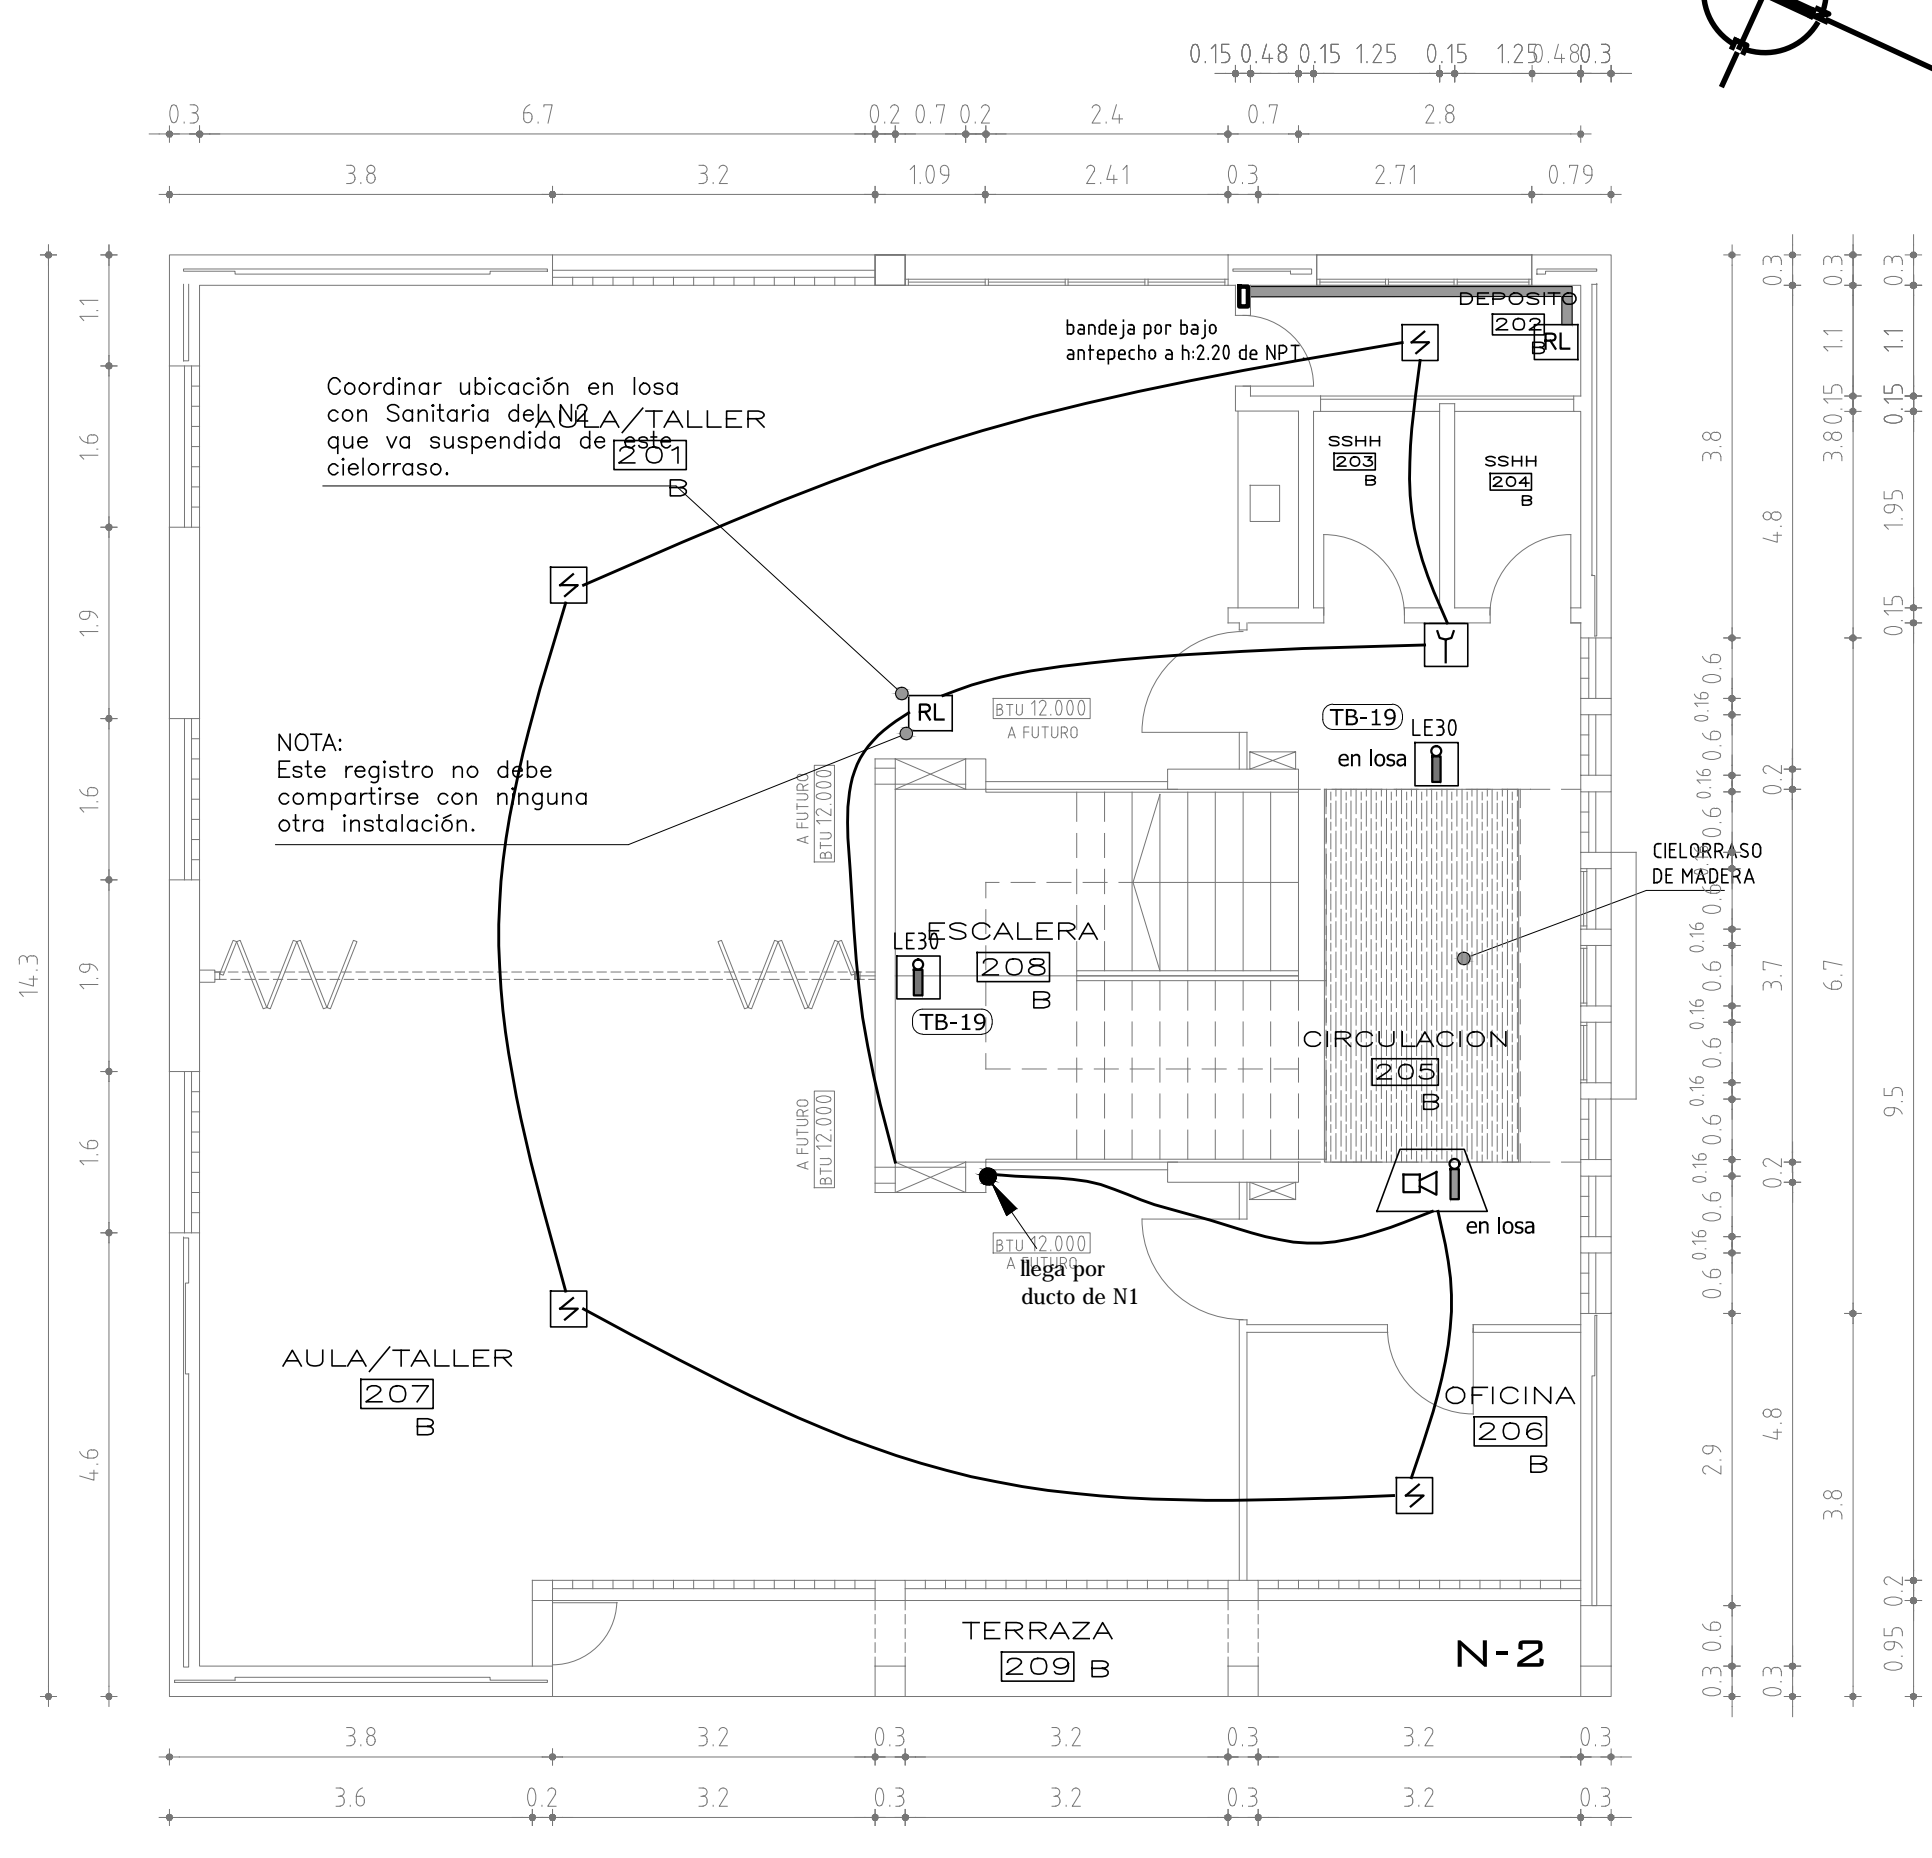

PLANTA NIVEL 2  
ESCALA 1/75

	TABLERO CENTRAL DETECTORA
	ALARMA VISUAL / ACUSTICA
	ARTEFACTO DE ILUMINACIÓN
	PULSADOR O JALADOR
	PULSADOR O JALADOR
	DETECTOR SOBRE CIELORRASO

		CONSEJO DIRECTIVO CENTRAL	
ADMINISTRACIÓN NACIONAL DE EDUCACIÓN PÚBLICA		DIRECCIÓN SECTORIAL DE INFRAESTRUCTURA	
		AREA DE PROYECTOS	
OBRA:	LOCALIDAD:	FECHA:	
LICEO N°4	RIVERA	JUNIO 2016	
	DEPARTAMENTO:	ESCALA:	
	RIVERA	1:75	
PLANO DE:		LAMINA Nro:	
INSTALACIONES ELECTRICAS		L 100	
SISTEMA DE DETECCIÓN E ILUMINACIÓN DE EMERGENCIA			
ARQUITECTO:	FIRMA:		
MAURICIO STERLA			
AYTE. de ARQTO.:	FIRMA:		
TECNICO:	FIRMA:		
EDUARDO G. HIDALGO			