


ANEXO  
PLANTA NIVEL 2  
ESCALA 1/75

ANEXO  
PLANTA NIVEL 3  
ESCALA 1/75

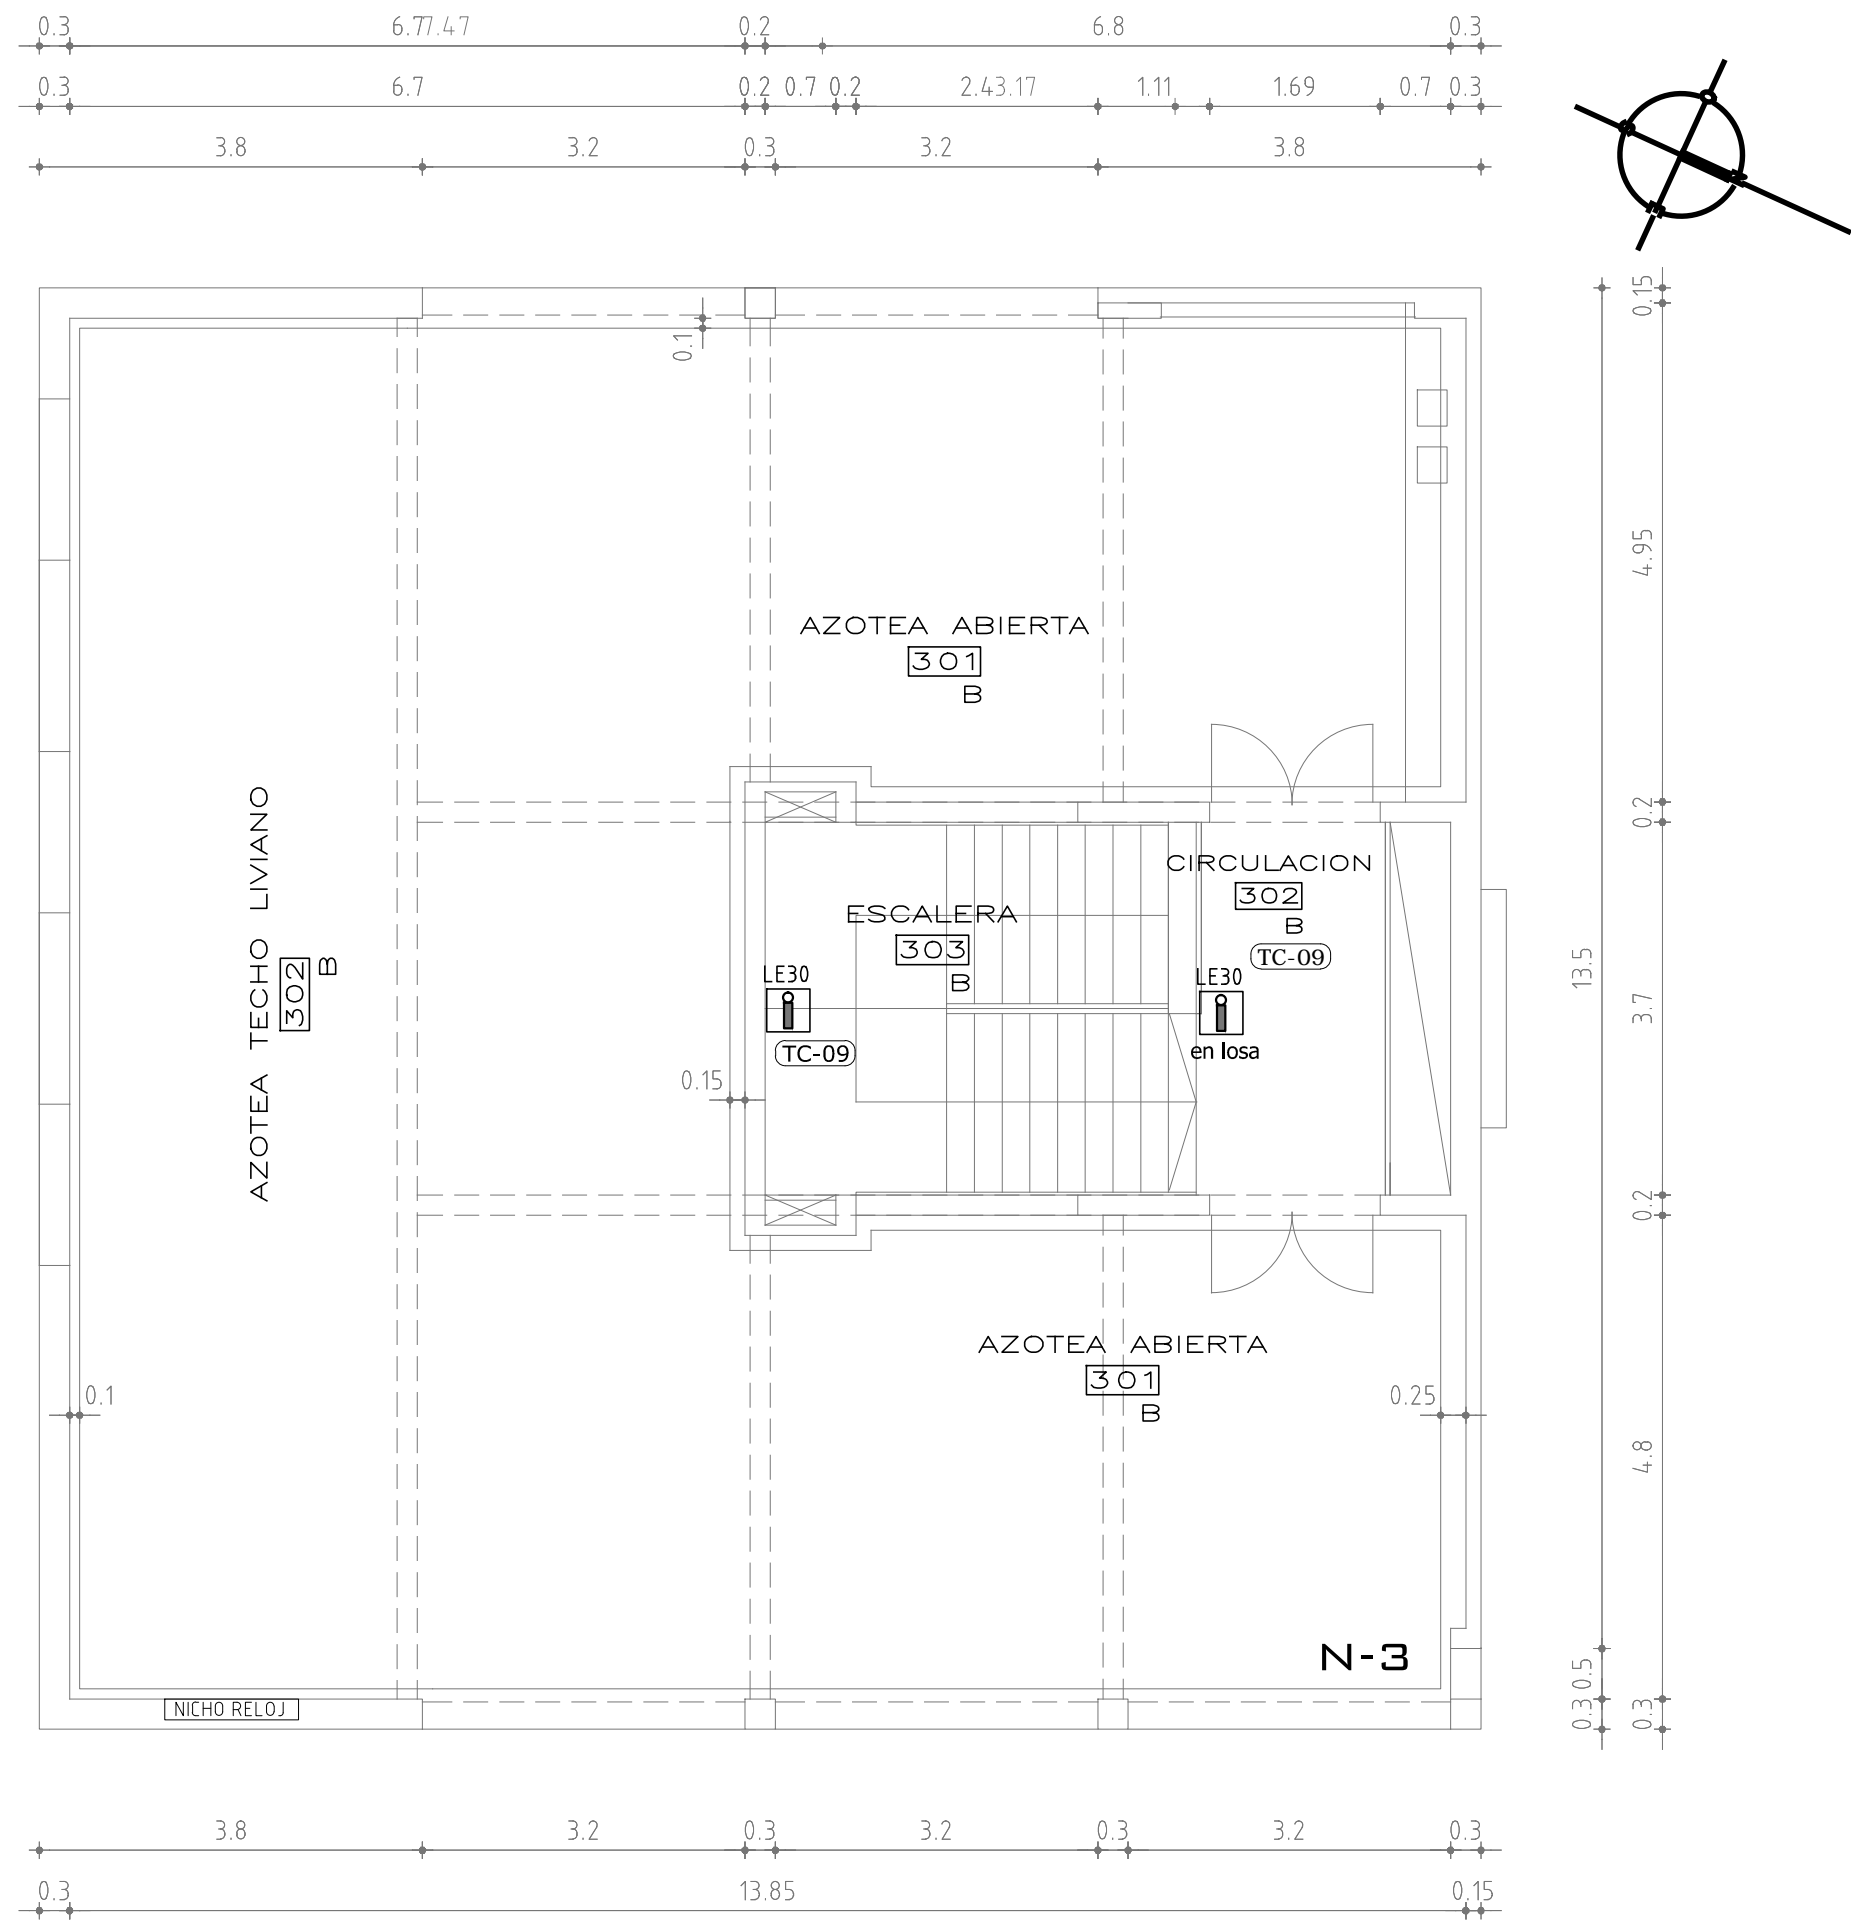

	TABLERO CENTRAL DETECTORA
	ALARMA VISUAL / ACUSTICA
	ARTEFACTO DE ILUMINACIÓN
	PULSADOR O JALADOR
	PULSADOR O JALADOR
	DETECTOR SOBRE CIELORRASO

		CONSEJO DIRECTIVO CENTRAL	
DIRECCIÓN SECTORIAL DE INFRAESTRUCTURA		ÁREA DE PROYECTOS	
OBRA:	LICEO N°4	LOCALIDAD:	RIVERA
FECHA:	JUNIO 2016	DEPARTAMENTO:	RIVERA
ESCALA:	1:75		
PLANO DE:	INSTALACIONES ELECTRICAS		
ARQUITECTO:	MAURICIO STERLA		
AYTE. de ARQTO.:			
TECNICO:	EDUARDO G. HIDALGO		
FIRMA:			
LAMINA Nro:	L 102		
IE40			