



**DETALLE D2 ESC 1:10**

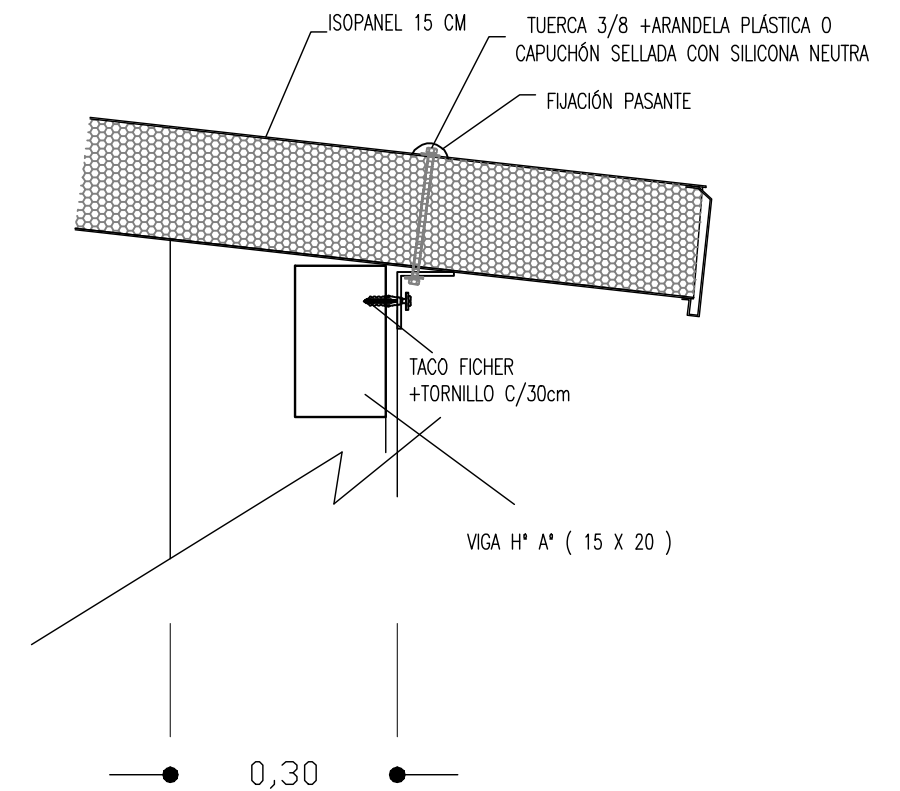

 <b>ADMINISTRACIÓN NACIONAL DE EDUCACIÓN PÚBLICA</b>		<b>CONSEJO DIRECTIVO CENTRAL</b> <b>DIRECCIÓN SECTORIAL DE INFRAESTRUCTURA</b>	
OBRA: REFORMA	LOCALIDAD: ARTIGAS	FECHA: 24.07.17	LAMINA Nro: L 7 A4
DIRECCION: RUTA 30 KM 5	DEPARTAMENTO: ARTIGAS	ESCALA: 1:10	
PLANO DE: ALBAÑILERIA - DETALLES			
ESCUELA AGRARIA ARTIGAS - INTERNADO MASCULINO			
ARQUITECTO: JUAN CARLOS RODRIGUEZ MOTTA	FIRMA:		
AYTE. de ARQTO.: OSVALDO GONZALEZ	FIRMA:		
TECNICO:	FIRMA:		