

UBICACIÓN ESC 1/1000

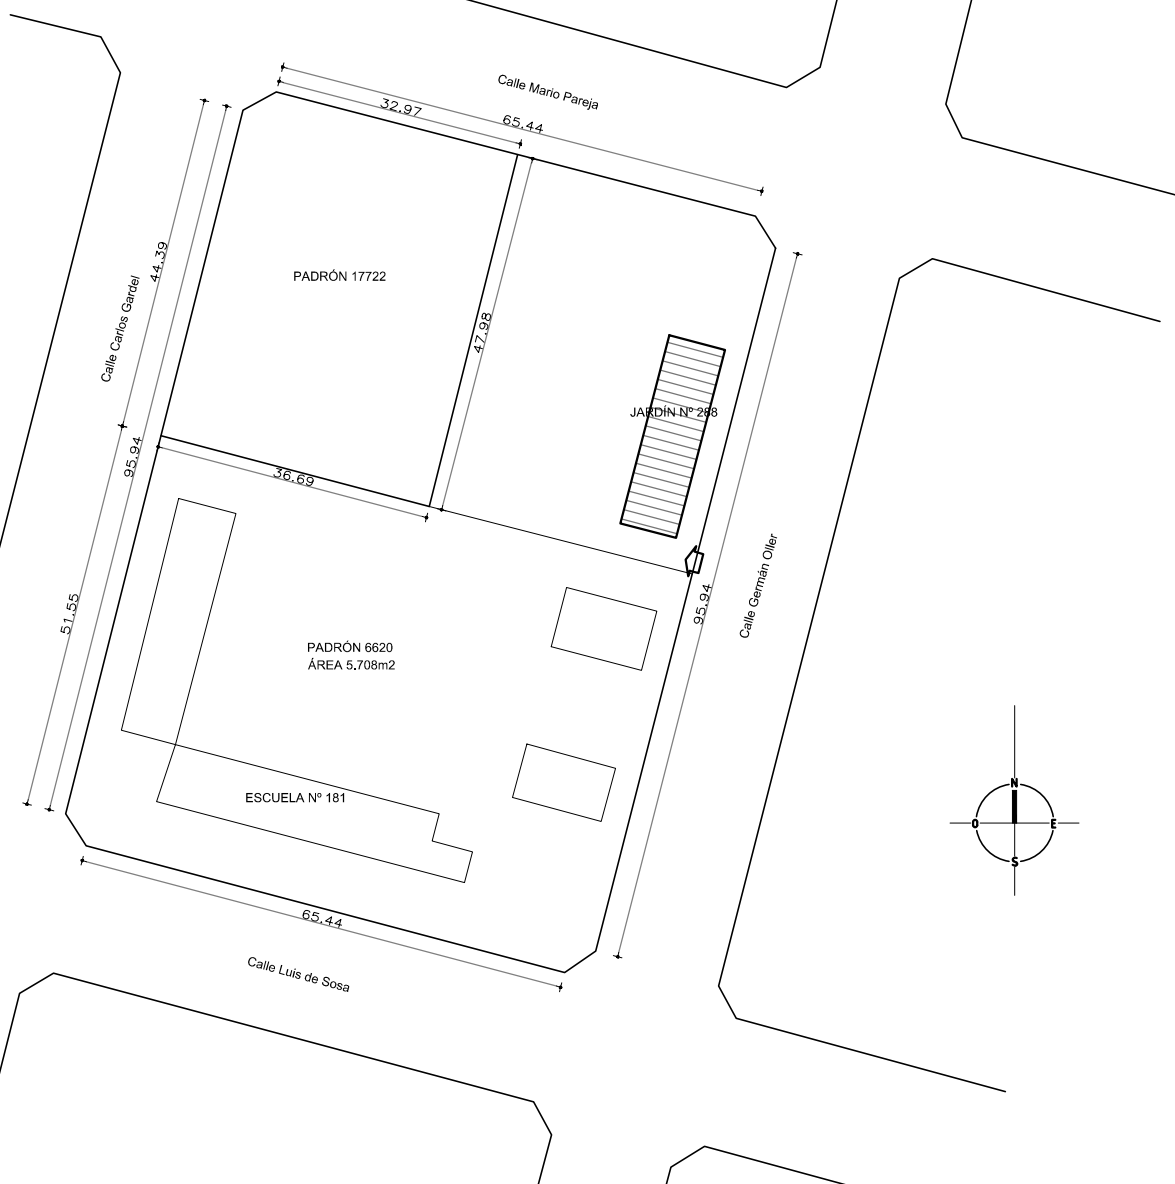


FOTO AÉREA



ADMINISTRACIÓN NACIONAL
DE EDUCACIÓN PÚBLICA

CONSEJO DIRECTIVO CENTRAL

DIRECCIÓN SECTORIAL DE
INFRAESTRUCTURA

CANELONES J DESTE

OBRA:
ESCUELA N°288

LOCALIDAD:
LAS PIEDRAS

FECHA:
07/2017

G. Oller y Mario Pareja

DEPARTAMENTO:
CANELONES

ESCALA:
1/1000

PLANO DE:
ALBAÑILERÍA

LAMINA Nro:

UBICACIÓN

L 1

ARQUITECTO:
YAMILES NÚÑEZ

FIRMA:

AYTE. de ARQTO:

FIRMA:

TÉCNICO:

FIRMA:

U1