




FACHADA CALLE

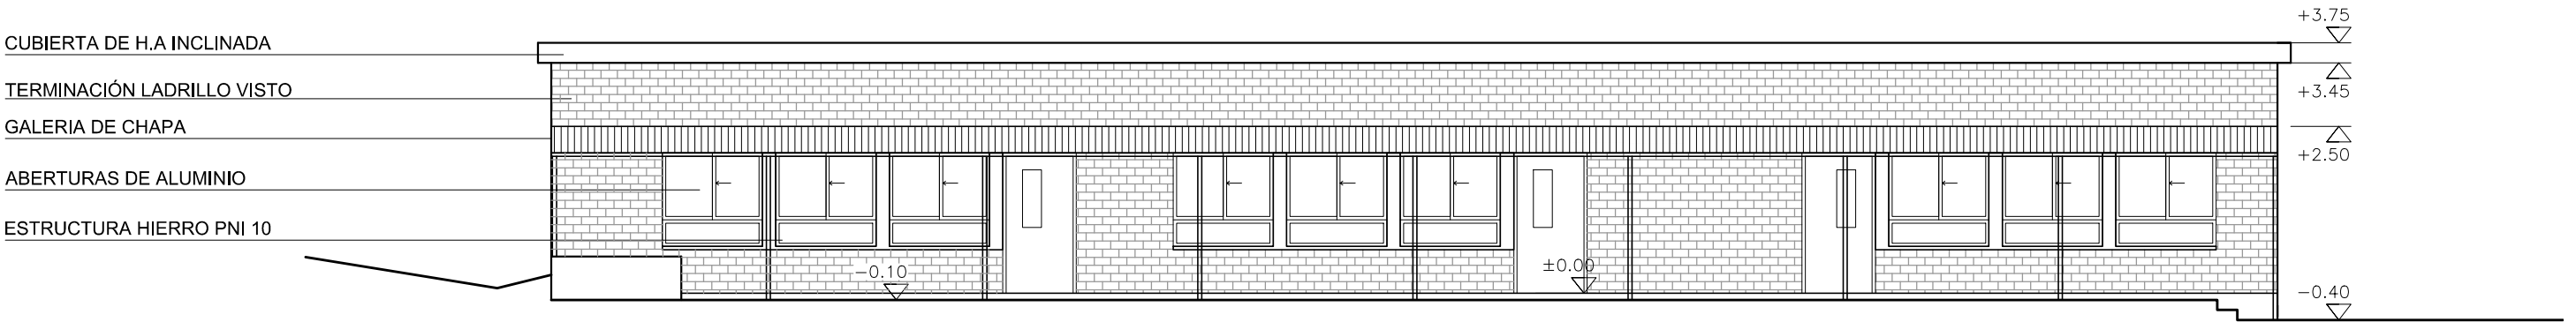


FACHADA GALERÍA

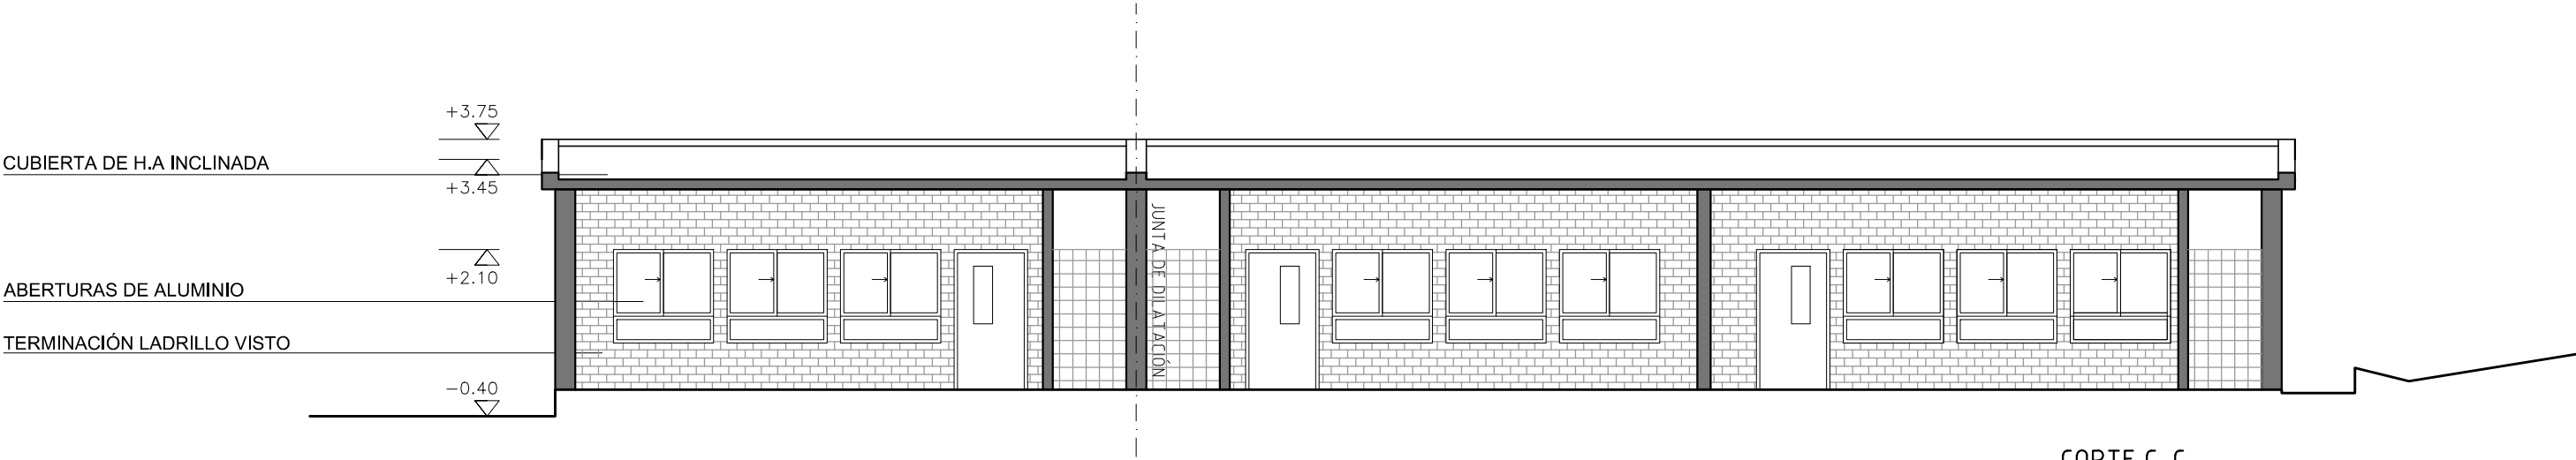


CORTE C-C

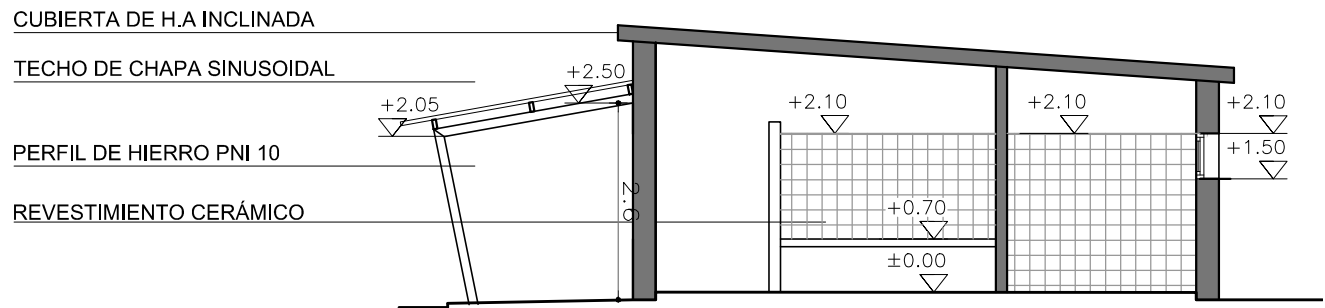

CORTE A-A

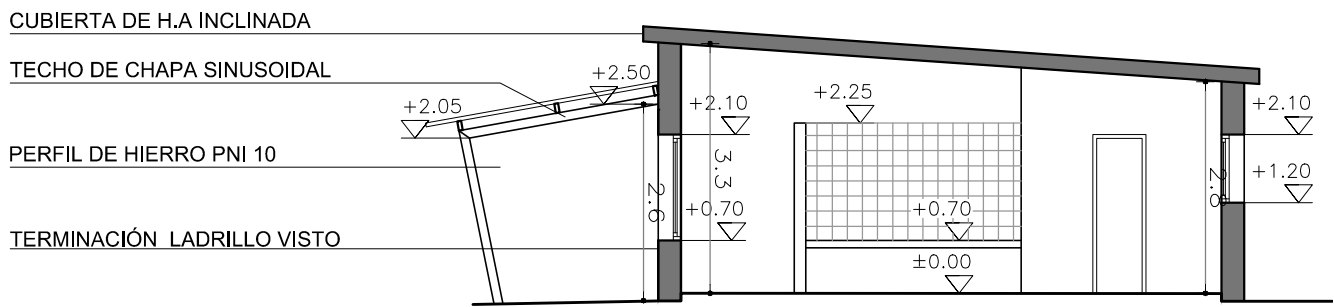

CORTE B-B

		CONSEJO DIRECTIVO CENTRAL	
ADMINISTRACIÓN NACIONAL DE EDUCACIÓN PÚBLICA		DIRECCIÓN SECTORIAL DE INFRAESTRUCTURA	
		CANELONES J. OESTE	
OBRA:	LOCALIDAD:	FECHA:	
JARDIN N°288	LAS PIEDRAS	07/2017	
G. Oller y Mario Pareja	DEPARTAMENTO:	ESCALA:	
	CANELONES	1/100	
PLANO DE:	ALBAÑILERÍA		LAMINA Nro:
	RELEVAMIENTO		L 3
ARQUITECTO:	FIRMA:		
AYTE. de ARQTO.:	FIRMA:		
TÉCNICO:	FIRMA:		