

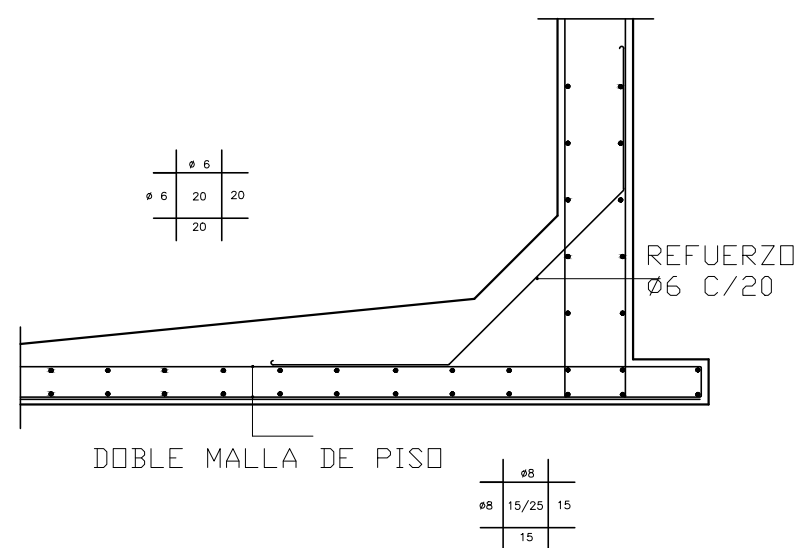



TERMINACION INTERIOR:
FONDO, PAREDES, TECHO Y ACCESO,
MORTERO DE ARENA Y PORTLAND (2X1),
TERMINACION PORTLAND PURO LUSTRADO

DETALLE DE CORTE
ESC. 1:20

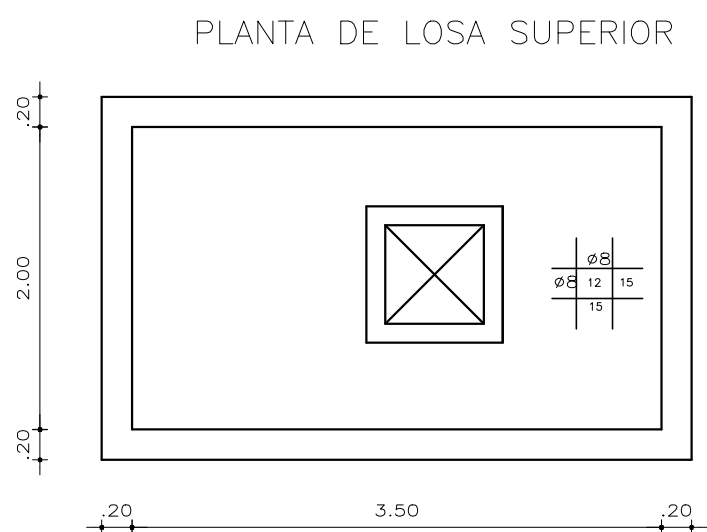

REFUERZOS: EN ZONA ADYACENTE
A TAPA LLEVARA 2Ø12 DE LARGO
1.20MTS. POR CADA LADO

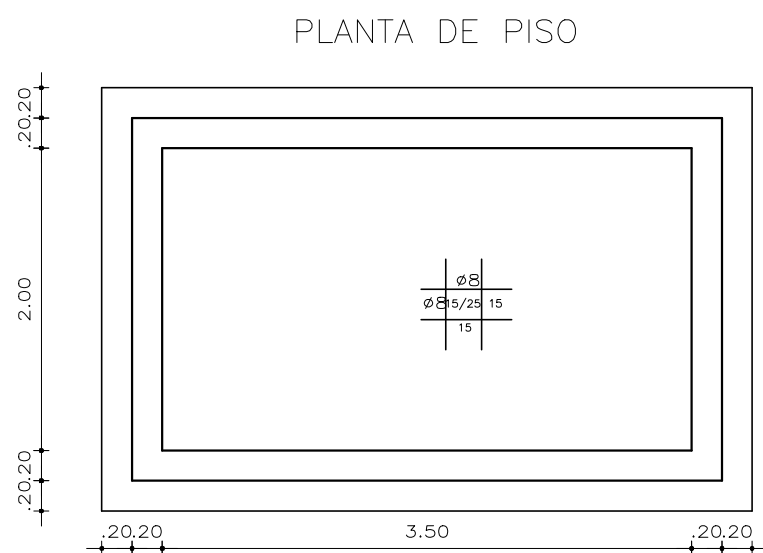

	ADMINISTRACIÓN NACIONAL DE EDUCACIÓN PÚBLICA	CONSEJO DIRECTIVO CENTRAL	
	DIRECCIÓN SECTORIAL DE INFRAESTRUCTURA		
	CANELONES J OESTE		

OBRA: JARDIN N°288 G. Oller y Mario Pareja	LOCALIDAD: LAS PIEDRAS DEPARTAMENTO: CANELONES
--	---

PLANO DE: <div style="text-align: center; font-size: 1.5em; font-weight: bold; margin: 10px 0;">SANITARIA</div> <div style="text-align: center; font-size: 1.2em; font-weight: bold; margin: 10px 0;">DEPÓSITO IMPERMEABLE</div>	FECHA: 07/2017 ESCALA: 1/50
--	--

ARQUITECTO: YAMILES NÚÑEZ AYTE. de ARQTO.: - TÉCNICO:	LAMINA Nro: <div style="text-align: center; font-size: 2em; font-weight: bold; margin: 10px 0;">L 13</div> <div style="text-align: center; font-size: 4em; font-weight: bold; margin: 10px 0;">S2</div>
--	---